


RZUT PARTERU

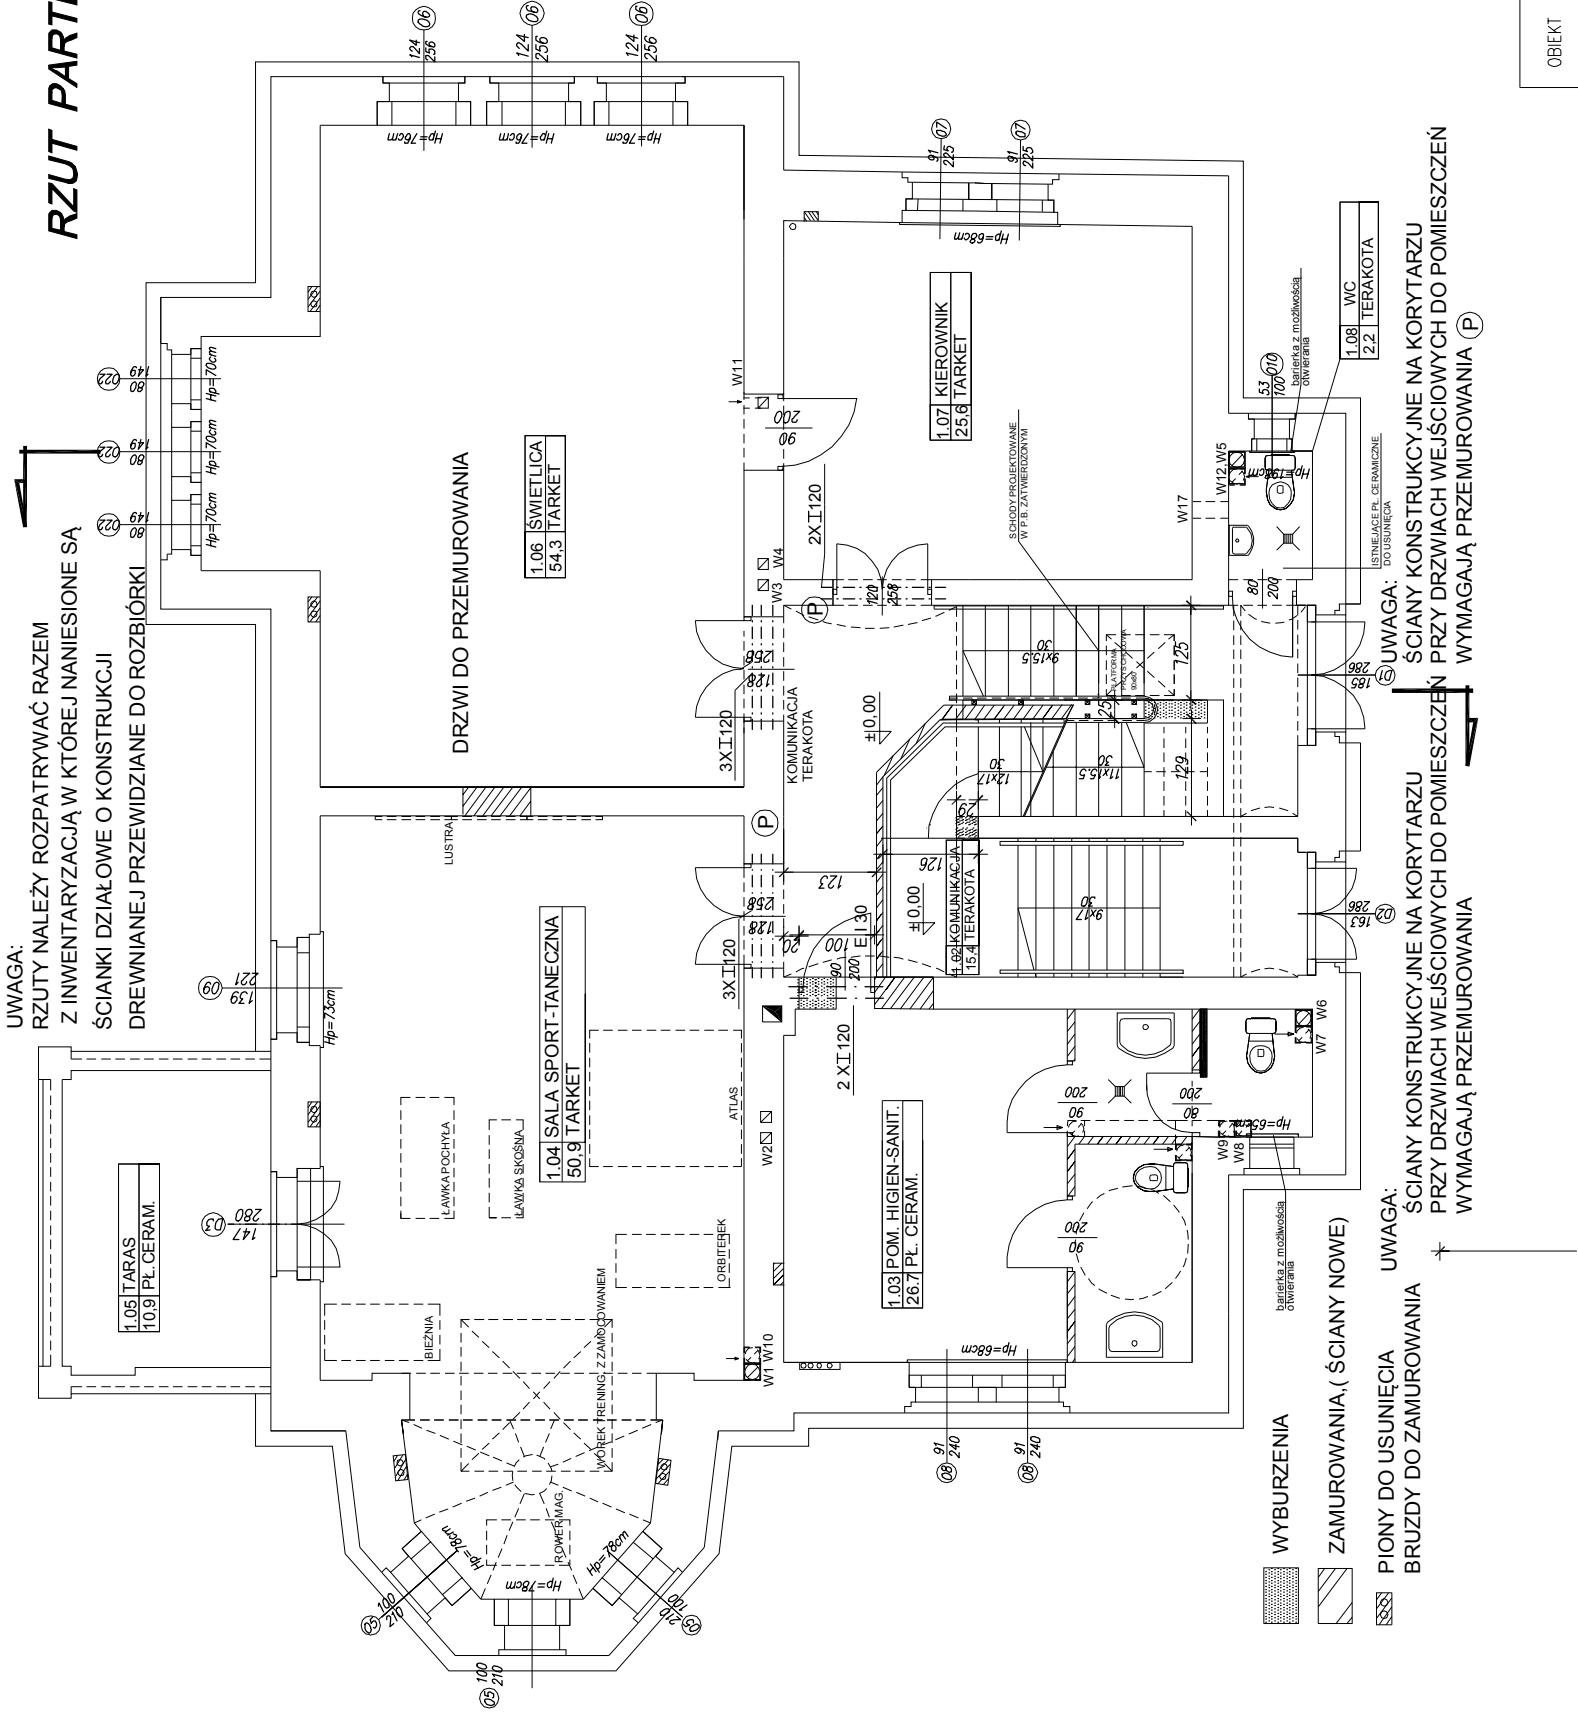

OBIEKT ADRES	Centrum Integracyjno-profilaktyczne działka nr 1408, obręb Stare Miasto LEGNICA ul.CHROBREGO 13			STADIUM : P. WYKONAWCZY ZMIAN
PROJEKTANT	arch. Marek Soszyński Nr Uprawnień 30/84/Lw	PODPIS :	SKALA: 1:100	DATA : 08. 2011
OPRACOWAŁ:	arch. H. S. Komorowska	PODPIS :	BRANŻA : ARCHITEKTURA	
TEMAT RYSUNKU	RZUT PARTERU			NR RYSUNKU : 2

RZUT PARTERU