

MAPA DO CELÓW PROJEKTOWYCH  
SKALA 1:500

Mapa powstała z montażu sekcji w układzie "1965" o godkach:  
452.321.2242, 452.321.2243, 452.321.2244.

Układ odniesienia KRONSZTADT  
Układ współrzędnych 1965

województwo dolnośląskie  
powiat M. Legnica  
miasto Legnica  
obwód Tarninów  
ulice Jana Pawła II, Klubowa, Okrzei, Andersa.  
działki 480, 481/1, 1440, 465

Mapa zawiera granice zgodne z operatem ewidencji gruntów.

W zakresie opracowania nie wyklucza się istnienia sieci nie zgłoszonych do  
inwentaryzacji, oraz nie ustalono skuteczności.

Nr dz. zam. 3349/2013  
KERG 026201.1-0015/2013 Lp.041

Mapa aktualna na dzień: 23.07.2013

BIURO USŁUG  
GEODEZYJNYCH I KARTOGRAFICZNYCH  
"GEOBUDZJA" sp. z o.o.  
59-220 Legnica, ul. J. Libana 5  
NIP 691-10-08-423, tel. 662/913

BUGIK "GEOBUDZJA" s.c.  
mgr inż. Andrzej Ostrowski  
GEODEZA upr. z ośw. 101185  
tel. 55 279 19, kom. 050 22 22 55

Prezydent Miasta Legnicy  
MIEJSKI OŚRODEK DOKUMENTACJI  
GEODEZYJNEJ I KARTOGRAFICZNEJ w Legnicy  
Rozpraszanie, rozdzwonienie i rozprowadzanie  
niniejszego dokumentu wymaga zezwolenia, o którym  
mowa w art. 18 ustawy z dnia 17 maja 1999r. - Prawo  
geodezyjne i kartograficzne (Dz.U. Nr 30, poz. 183,  
z późniejszymi zmianami).


Legnica, dn. 25.11.2013

Przewodniczący Zarządu  
MIEJSKI OŚRODEK DOKUMENTACJI  
GEODEZYJNEJ I KARTOGRAFICZNEJ w Legnicy  
W obszarze oznaczonym linią...  
dokonano aktualizacji treści mapy zasadniczej.  
Dokumenty z pomiaru uzupełniającego przyjęło  
do zbioru powiatowego w dniu 23.07.2013.

Legnica, dn. 25.11.2013

Uwzględniono projektowane zmiany

Nr 167/2012, 125/2012, 236/2010  
24.02.2013

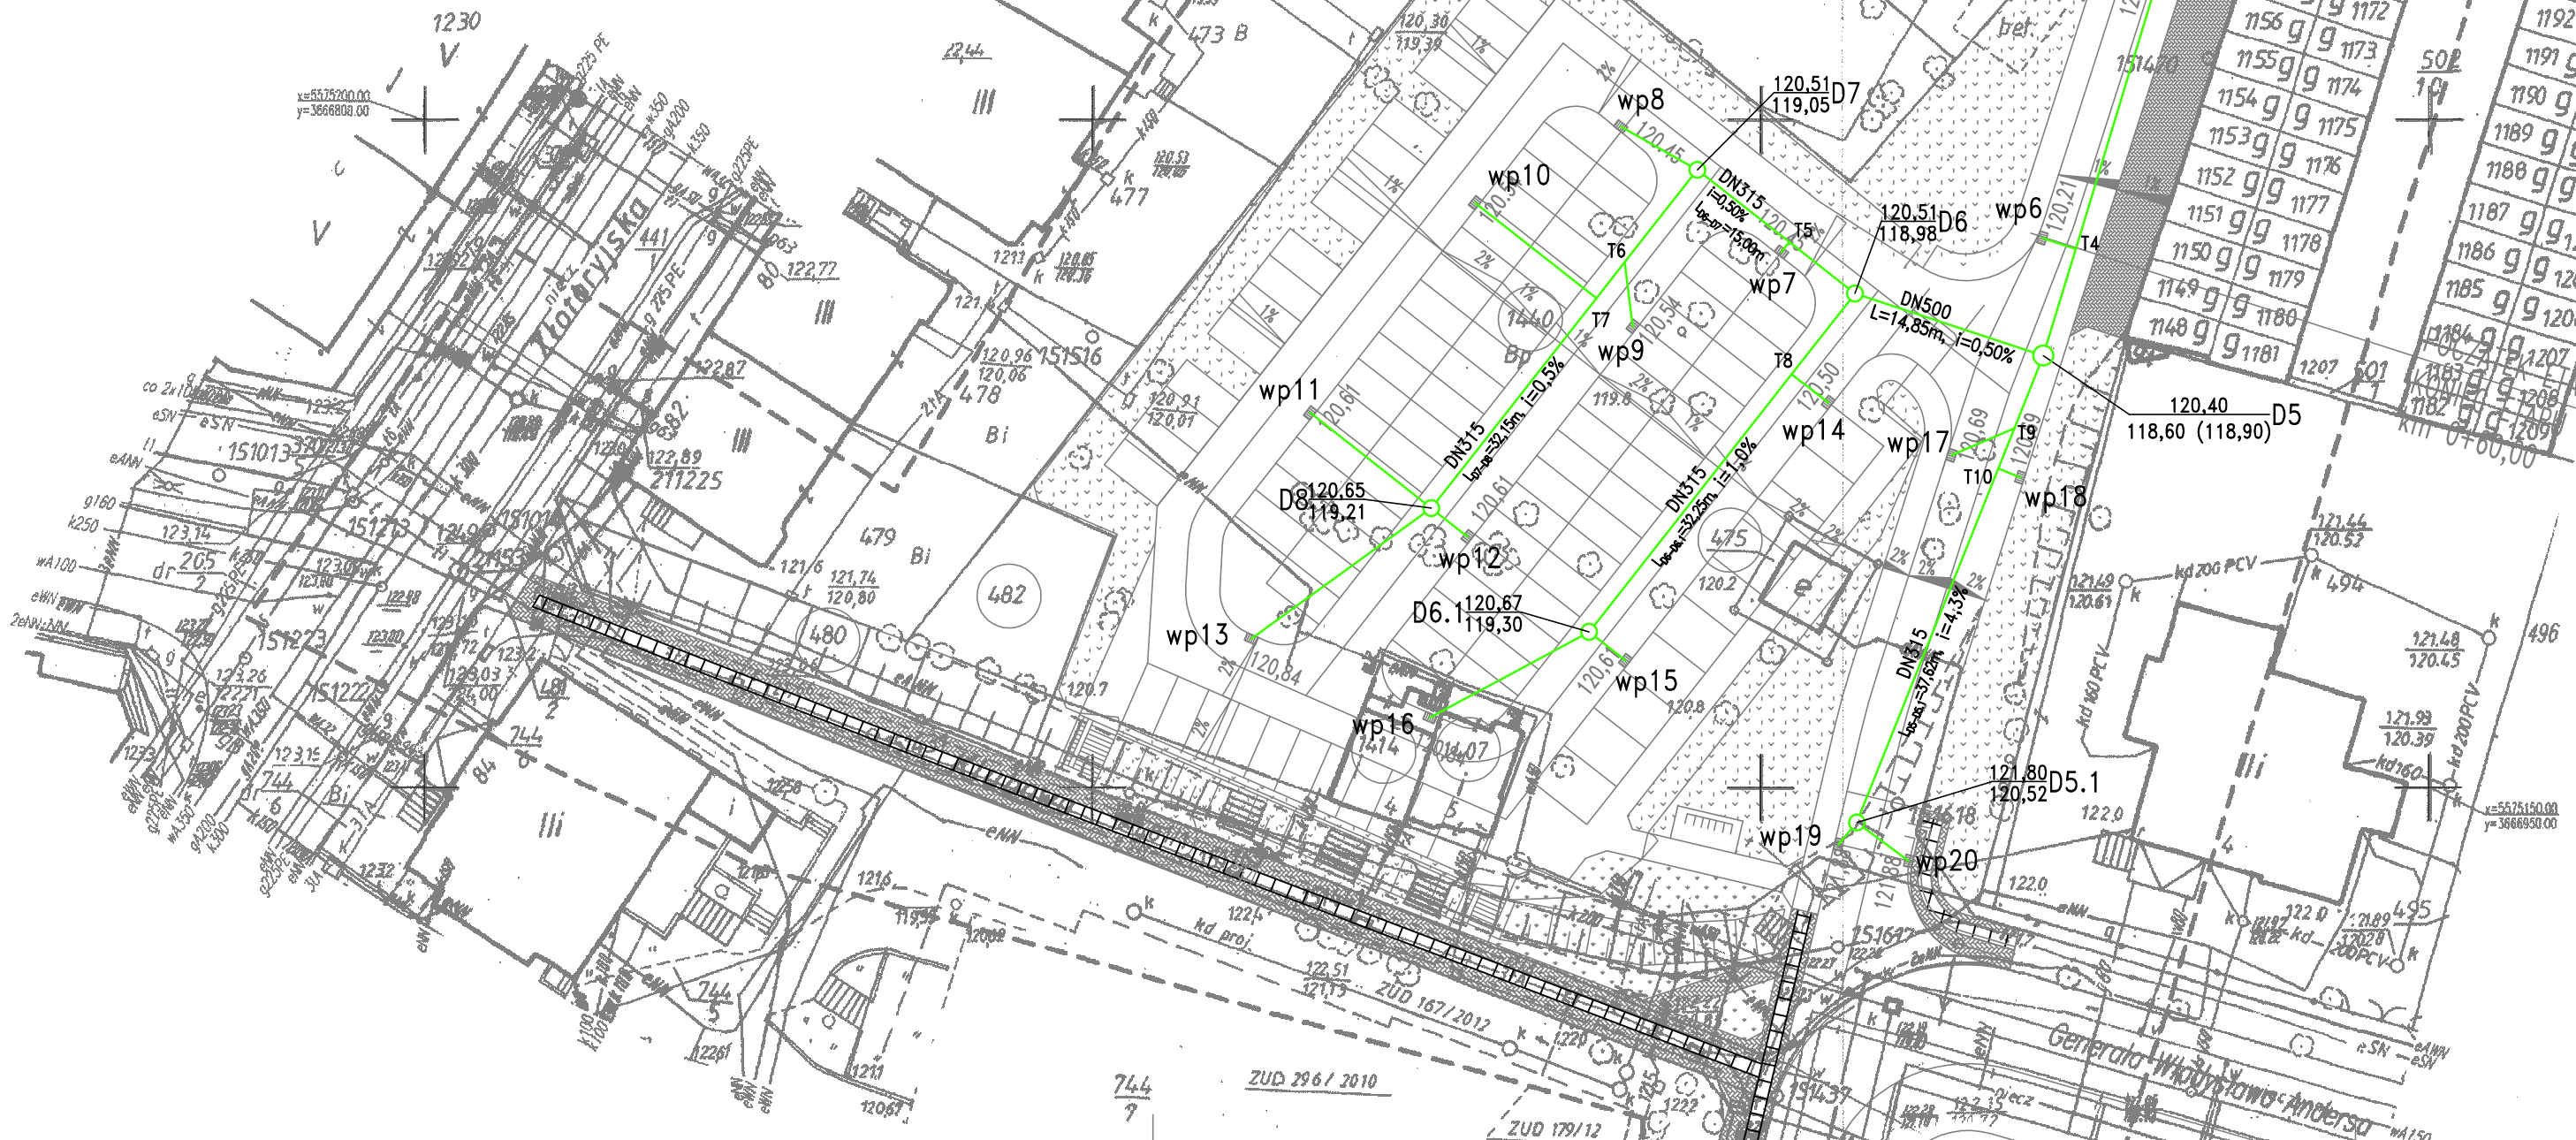

- UWAGA:
- Na mapie zaznaczono istniejący niezainwentaryzowany kan. sanit. DN200 kamionka (linia przerywana w kolorze czerwonym).
  - Szczegóły kolizji proj. kanalizacji deszczowej z istn. kanalem kan. sanit. w punkcie "A" i "B" przedstawiono na rys. nr 07/S.
  - Punkt P1 - zakres opracowania proj. kanalizacji deszczowej zgodny z zakresem mapy.
  - Rzędne istniejącego uzbrojenia podziemnego przyjęto orientacyjnie poprzez interpolację lub przyjęto standardowe przykrycie dla danego rodzaju uzbrojenia podziemnego. Sprawdzić na budowie.
  - Gazociąg ga65 jest nieczynny. Istnieje możliwość jego likwidacji w przypadku innego położenia niż na mapie i zbliżenia do projektowanej kanalizacji deszczowej.
  - Podłączenie wpustów wykonać o średnicy DN200 i spadku kanału 1,5% z wyjątkiem wpustu wp19.
  - Rzędne terenu przyjęte zgodnie z projektem branży drogowej.
  - Na wylocie ze studni Dr zamontować regulator przepływu 10l/s.

PRACOWNIA PROJEKTOWA BARTŁOMIEJ DYNOWSKI		59-220 Legnica, ul. Batalionu Parasol 51A tel. 662 882 12 75; tel. 700 456 020
obiekt:	Budowa drogi gminnej łączącej ulicę Generała Władysława Andersa i ulicę Jana Pawła II	
adres inwestycji:	Legnica, działki nr 598, 481/1, 1440, 465, 463, 512, 441/1, 1414, 1407, 475, obręb Tarninów	
inwestor:	GMINA LEGNICA Pl. Słowiański 8 59-220 Legnica	
projektant:	mgr inż. Marta Cieslicka nr uprawnień 334/DOS/11	
temat rysunku:	PROJEKT ZAGOSPODAROWANIA TERENU - kanalizacja deszczowa cz.2	branża: sanitarna
data:	08.2013	skala: 1:500
tytuł:	PB	nr rysunku: 02/S