

MAPA DO CELÓW PROJEKTOWYCH  
SKALA 1:500

Mapa powstała z montażu sekcji w układzie "1965" o godłach:  
452.321.2242, 452.321.2244.

Układ odniesienia KRONSZTADT  
Układ współrzędnych 1965

województwo dolnośląskie  
powiat M. Legnica  
miasto Legnica  
obwód Tarninów  
skrzyżowanie ulic Jana Pawła II i Tadeusza Kościuszki  
działki 463 i 512

Mapa zawiera granice zgodne z operatem ewidencji gruntów.

W zakresie opracowania nie wyklucza się istnienia sieci nie zgłoszonych do  
inwentaryzacji, oraz nie ustalano służebności.


Nr dz. zam. 4957/2013  
KERG 026201\_1-0015/2013 Lp.063

Mapa aktualna na dzień: 3.10.2013

BIURO USŁUG  
GEODEZYJNYCH I KARTOGRAFICZNYCH  
"GEODEZJA" Sp. z o.o.  
59-220 Legnica, ul. J. Libana 5  
NIP 691-10-08-423, tel. 862 79 19

3.10.2013  
BUGIK "GEODEZJA" s.c.  
mgr inż. Andrzej Ostrowski  
GEODETA upr. zaśw. 10186  
tel. 86 279 19, kom. 0502 255 835

gtuli

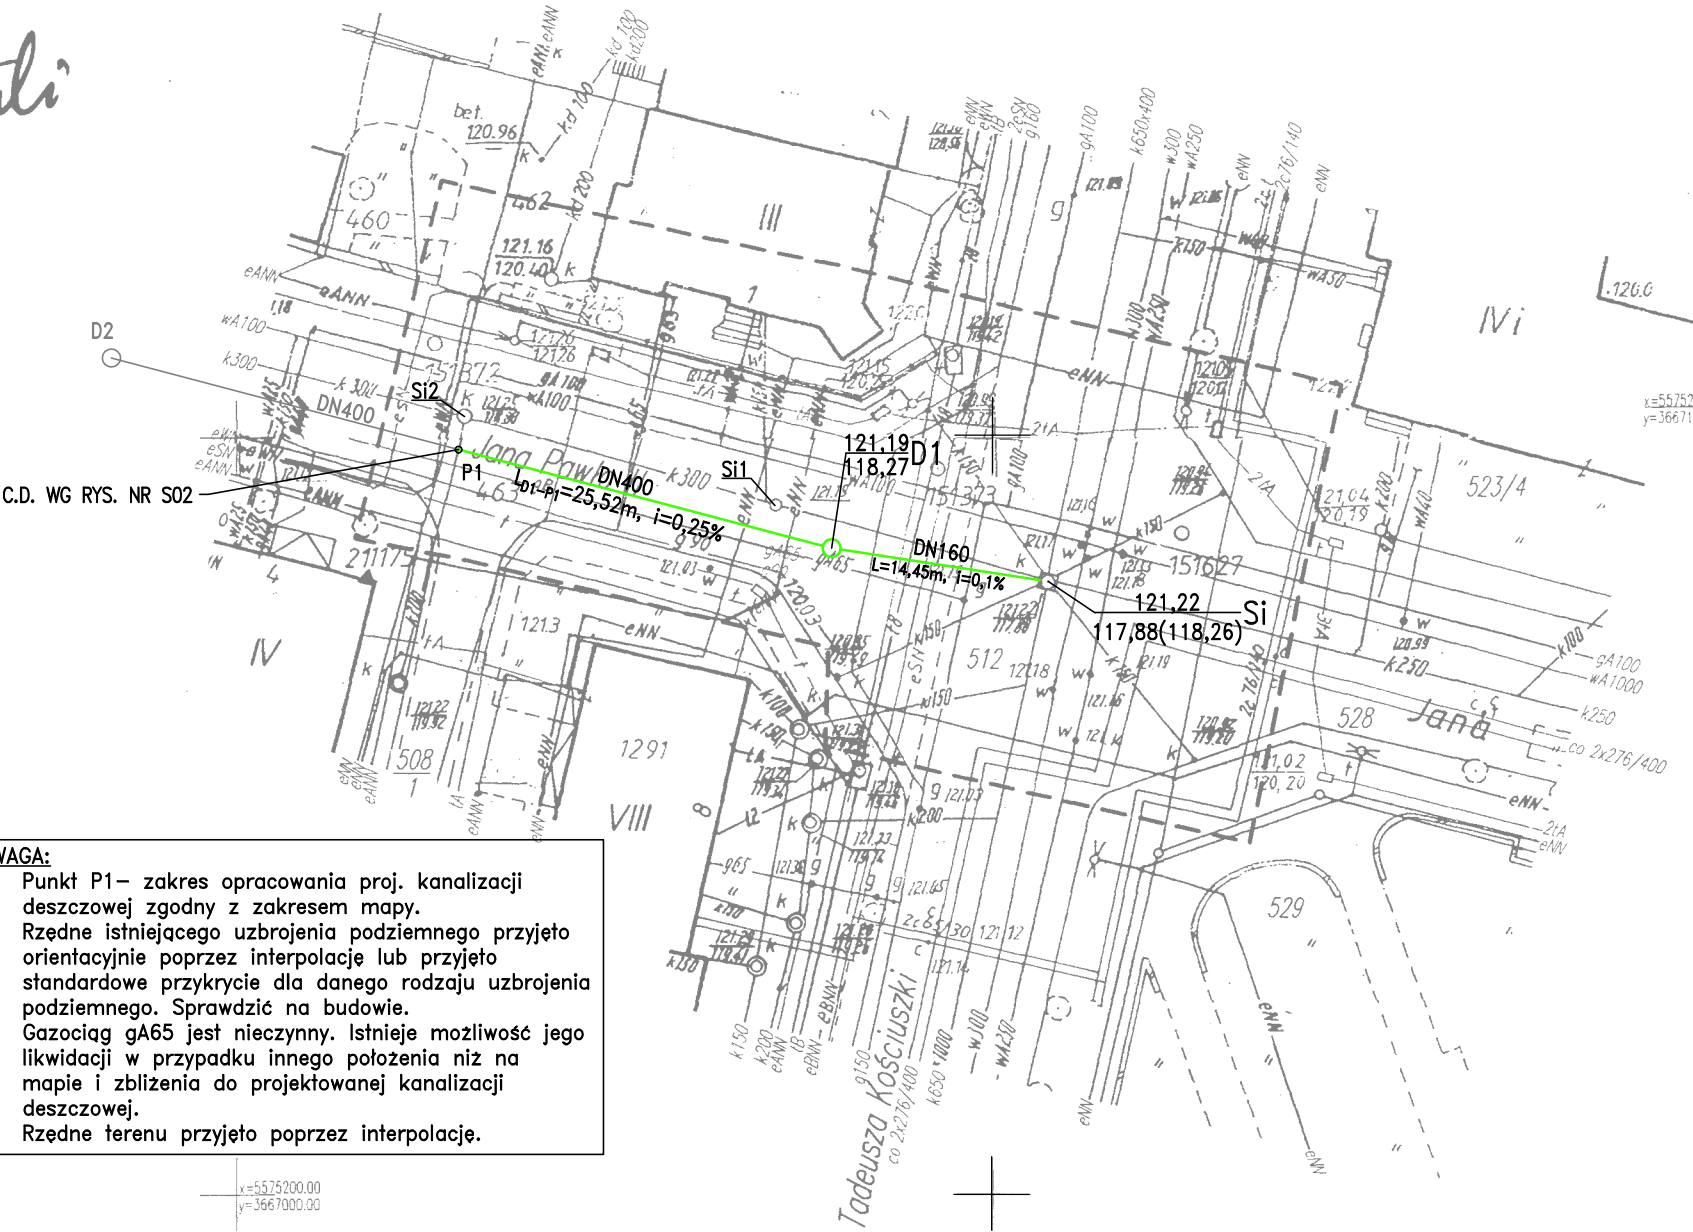

„Prezydent Miasta Legnicy  
MIEJSKI OŚRODEK DOKUMENTACJI  
GEODEZYJNEJ I KARTOGRAFICZNEJ w Legnicy  
W obszarze opracowania...  
07.10.2013  
15/13 Lp. 063  
Z up. PREZYDENTA MIASTA LEGNICY  
mgr inż. Jarosław Kuciński  
Legnica, dn. 07.10.2013

„Prezydent Miasta Legnicy  
MIEJSKI OŚRODEK DOKUMENTACJI  
GEODEZYJNEJ I KARTOGRAFICZNEJ w Legnicy  
Reprodukowanie i rozprowadzanie niniejszego projektu...  
07.10.2013  
mgr inż. Jarosław Kuciński  
Legnica, dn. 07.10.2013

- UWAGA:
1. Punkt P1 – zakres opracowania proj. kanalizacji deszczowej zgodny z zakresem mapy.
  2. Rzędne istniejącego uzbrojenia podziemnego przyjęto orientacyjnie poprzez interpolację lub przyjęto standardowe przykrycie dla danego rodzaju uzbrojenia podziemnego. Sprawdzić na budowie.
  3. Gazociąg gA65 jest nieczynny. Istnieje możliwość jego likwidacji w przypadku innego położenia niż na mapie i zbliżenia do projektowanej kanalizacji deszczowej.
  4. Rzędne terenu przyjęto poprzez interpolację.

PRACOWNIA PROJEKTOWA BARTŁOMIEJ DYNOWSKI			
59-220 Legnica, ul. Batalionu Parasol 8/4 tel./fax 76/ 819 72 75 tel. 790 456 770			
obiekt:	Budowa drogi gminnej łączącej ulice Generała Władysława Andersa i ulice Jana Pawła II		
adres inwestycji:	Legnica, działki nr 598, 481/1, 1440, 465, 463, 512, 441/1, 1414, 1407, 475, obwód Tarninów		
inwestor:	GMINA LEGNICA Pl. Słowiański 8 59-220 Legnica		
projektant:	mgr inż. Marta Cieślicka nr uprawnień 334/DOS/11		
temat rysunku:	PROJEKT ZAGOSPODAROWANIA TERENU -kanalizacja deszczowa cz.1		branża: sanitarna
data:	08.2013	stadium:	PW
skala:	1:500	nr rysunku:	01/S