


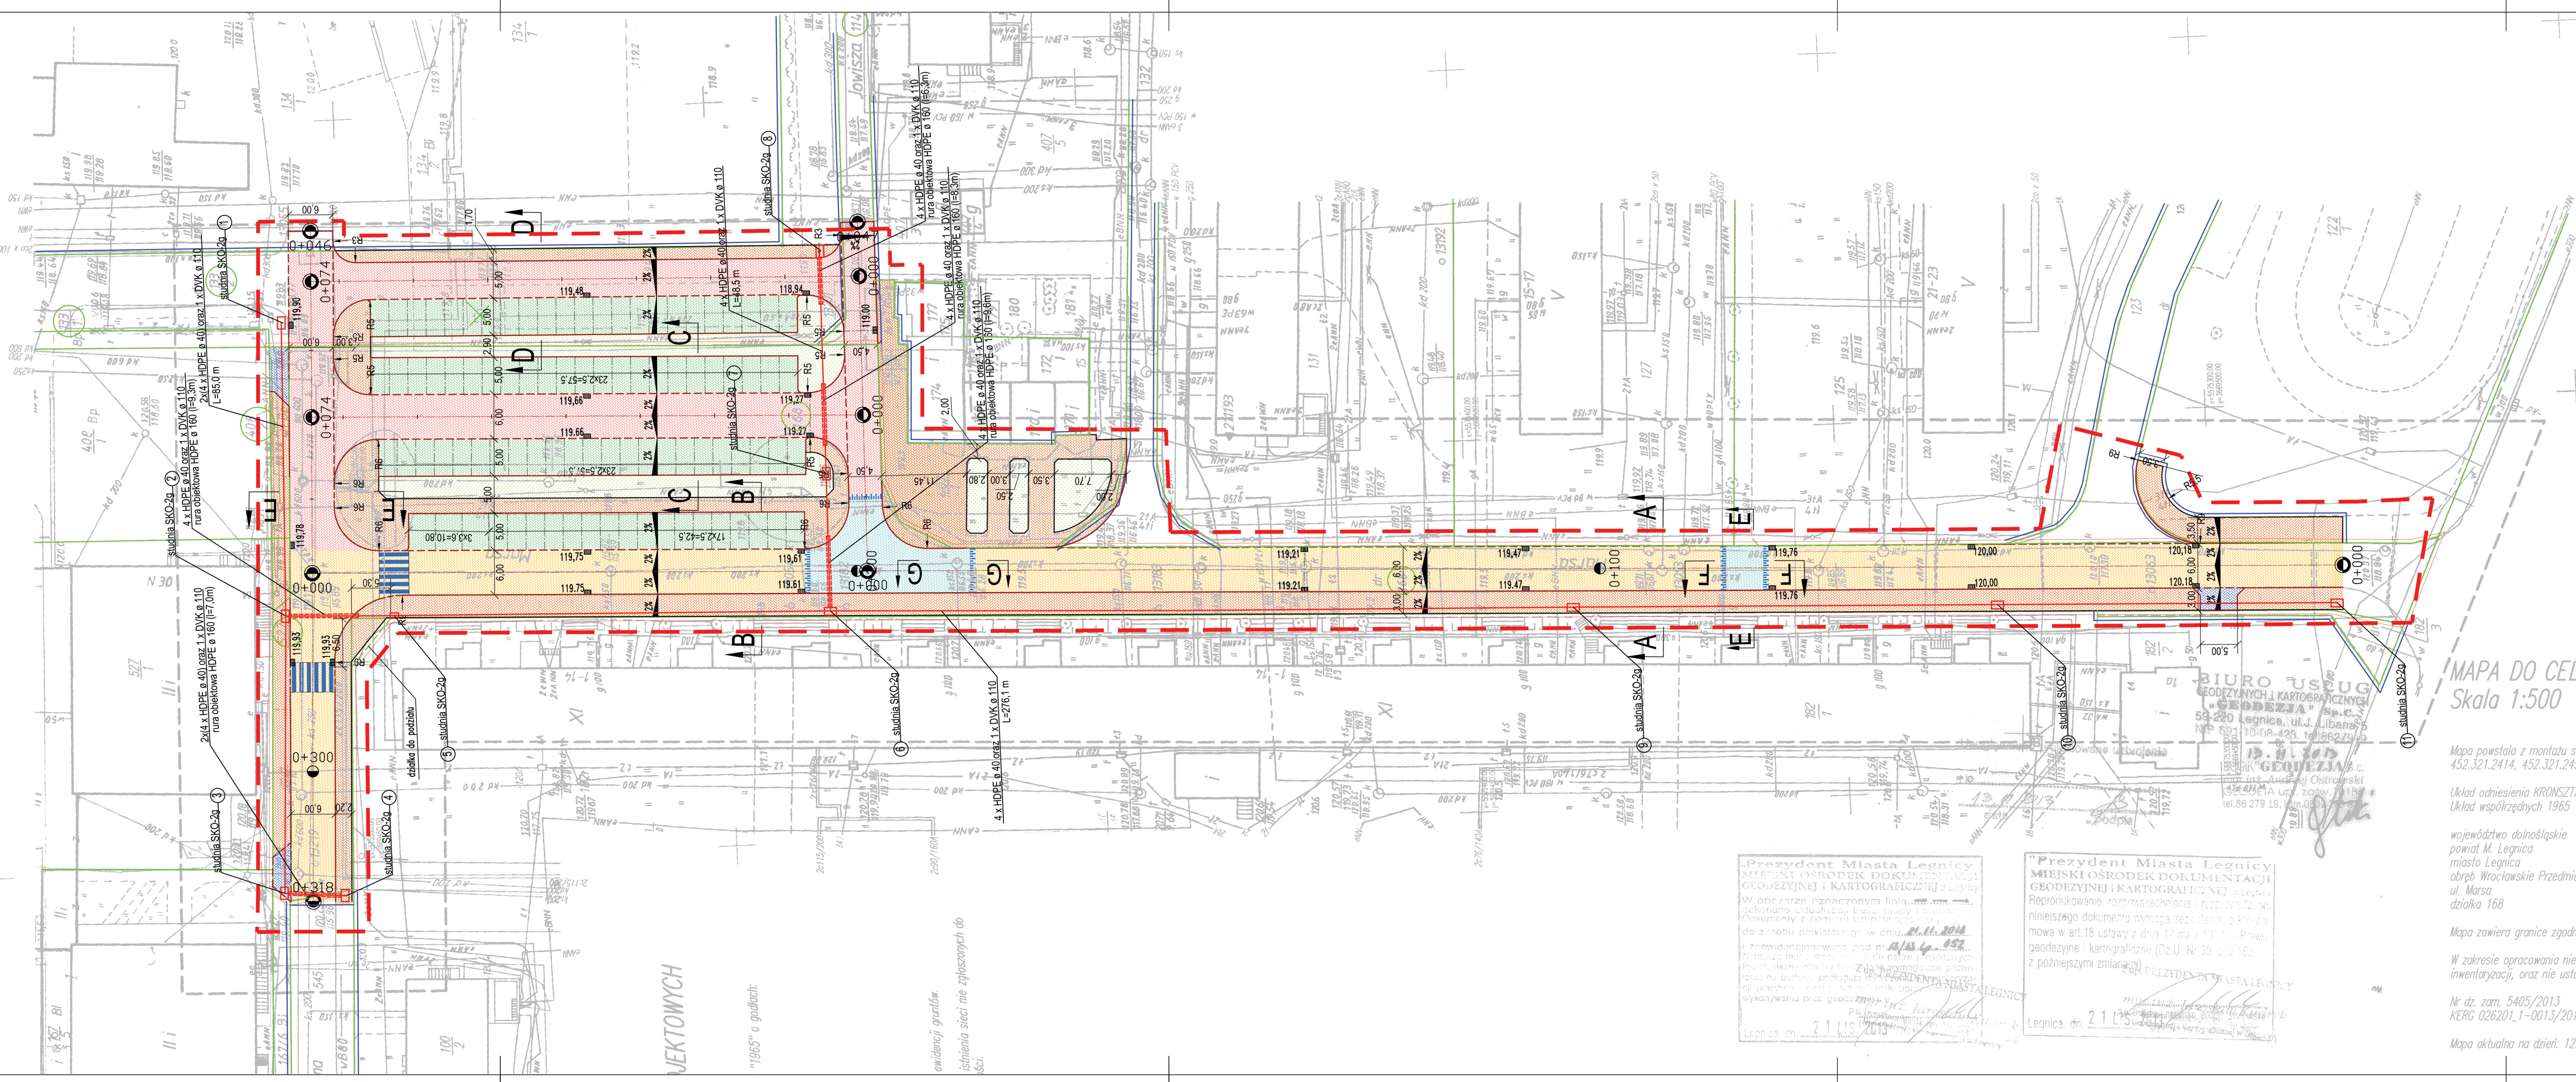

LEGENDA:	
	GRANICA OPRACOWANIA
	GRANICA PASA DROGOWEGO/LINIA ROZGRANICZAJĄCA
	GRANICA PASA DROGOWEGO/LINIA ROZGRANICZAJĄCA PO PODZIALE NIERUCHOMOŚCI
	DZIAŁKI LEŻĄCE POZA PASEM DROGOWYM, LINIA CZASOWEGO ZAJĘCIA
	GRANICA DZIAŁKI / GRANICA PASA DROGOWEGO
	PROJEKTOWANE JEZDNI (KOSTKA BETONOWA - BEHATON 8cm - KOLOR SZARY)
	PROJEKTOWANY CIĄG PIESZO-JEZDNY (KOSTKA BETONOWA - BEHATON 8cm - KOLOR SZARY)
	PROJEKTOWANE MIEJSCA POSTOJOWE (KOSTKA BETONOWA - BEHATON 8cm - KOLOR CZARNY)
	PROJEKTOWANE CHODNIKI (KOSTKA BETONOWA - HOLLAND 8cm - KOLOR SZARY)
	PROGI I POWIERZCHNIE SPALNIAJĄCE (KOSTKA BETONOWA - BEHATON 8cm - KOLOR CZERWONY)
	ZIELEŃ NISKA / NASADZENIA
	141,57 PROJEKTOWANE WPUSTY
	CIĄG SIECI DOSTĘPOWEJ (8XHDPE ø40 ORAZ HDPE ø110)
	STUDNIA SKO-2g

MAPA DO CELÓW PROJEKTOWYCH
Skala 1:500

Mapa powstała z montażu sekcji w układzie "1965" o gódkach:
452.321.2414, 452.321.2432

Układ odniesienia KRONSTADT
Układ współrzędnych 1965

województwo dolnośląskie
powiat M. Legnica
miasto Legnica
obręb Wrocławskie Przedmieście
ul. Marsa
działka 168

Mapa zawiera granice zgodne z operatem ewidencji gruntów.

W zakresie opracowania nie wyklucza się istnienia sieci nie zgłoszonych do inwentaryzacji, oraz nie ustalono służebności.

Nr dz. zam. 5405/2013
KERG 026201_1-0013/2013 Lp.052

Mapa aktualna na dzień: 12.11.2013

Prezydent Miasta Legnicy
MIEJSKI OŚRODEK DOKUMENTACJI
GEODEZYJNEJ I KARTOGRAFICZNEJ w Legnicy
W obszarze oznaczonym linią...
dokonano aktualizacji treści...
dokumenty z pomiaru...
do zasobu powiatowego w dniu...
i zewidencjonowane pod nr...
niniejszego dokumentu wymaga...
mowa w art.18 ustawy z dnia 17 maja 2014r. - Prawo
geodezyjne i kartograficzne (Dz.U. Nr 30, poz.163...
z późniejszymi zmianami)

Prezydent Miasta Legnicy
MIEJSKI OŚRODEK DOKUMENTACJI
GEODEZYJNEJ I KARTOGRAFICZNEJ w Legnicy
Reprodukcja, rozpowszechnianie i rozpowszechnianie
niniejszego dokumentu wymaga...
mowa w art.18 ustawy z dnia 17 maja 2014r. - Prawo
geodezyjne i kartograficzne (Dz.U. Nr 30, poz.163...
z późniejszymi zmianami)

PRACOWNIA PROJEKTOWA BARTŁOMIEJ DYNOWSKI		59-220 Legnica, ul. Batalionu Paraszot 8/4 tel./fax 761 819 72 75 tel. 790 458 770
zobik:	Przebudowa ulicy Marsa w Legnicy	
adres inwestycji:	Legnica ul. Marsa dz. nr 168, 114, 133/2 obręb 0013 Wrocławskie Przedmieście	
inwestor:	Zarząd Dróg Miejskich w Legnicy ul. Mickiewicza 2; 59-220 Legnica	
projektant: br. drogowy	mgr inż. Bartłomiej Dynowski nr uprawnień 50/DOŚ/08	
projektant: br. instalacyjny	mgr inż. Tomasz Wójcik nr uprawnień 165/DOŚ/12	
projektant: br. teleinżynier	inż. Ryszard Sądur nr uprawnień 27/92/Lw	
temat rysunku:	PROJEKT ZAGOSPODAROWANIA TERENU drogowy	
data:	12.2013	skala: 1:500
stanowisko:	PB	nr rysunku: 01/D