SCHEMAT ODTWORZENIA NAWIERZCHNI JEZDNI ASFALTOWEJ

skala 1:25

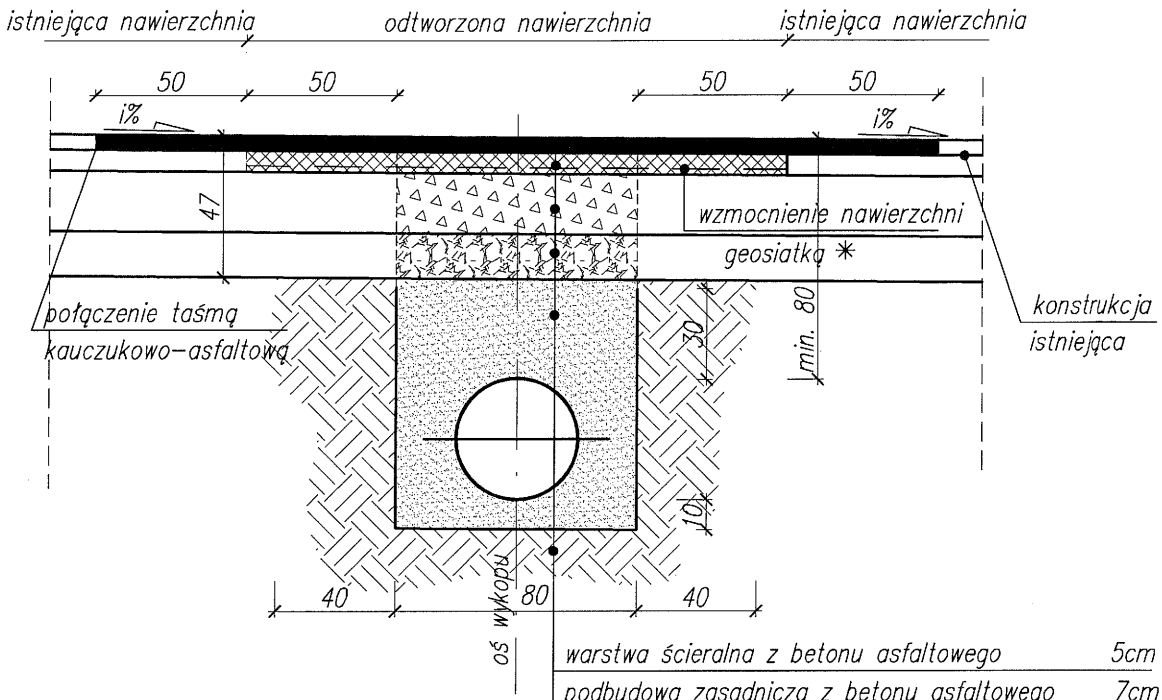

warstwa ścieralna z betonu asfaltowego	5cm
podbudowa zasadnicza z betonu asfaltowego	7cm
podbudowa z kruszywa kamiennego łamanego stabilizowanego mechanicznie. (mieszanka o ciągłym uziarnieniu 0/31,5)	20 cm
warstwa odcinająca z piasku gruboziarnistego	15cm
zasypka wykopu piaskiem lub żwirem Is=10, E2=120 MPa	

* geosiatka *do zbrojenia nawierzchni drogowych o szer. 2,0 m i min. wytrzymałości na rozciąganie 50 kN/m; ułożona i przytwierdzona do warstwy bitumicznej emulsją kationową szybkorozpadową w ilości 0,3 kg/m2*

PRACOWNIA PROJEKTOWA BARTŁOMIEJ DYNOWSKI
59-220 Legnica, ul. Sądowa Parcela 8/4
tel/fax 76/ 818 72 75 tel. 720 458 178

obiekt:	Budowa drogi gminnej łączącej ulice Generała Władysława Andersa i ulice Jana Pawła II
adres inwestycji:	Legnica działka nr 598, 481/1, 1440, 465, 463, 512, 441/1, 1414, 1407, 475, 467/5 obręb 0015 Tarninów
inwestor:	GMINA LEGNICA Pl. Słowiański 8 59-220 Legnica
projektant:	mgr inż. Bartłomiej Dynowski nr uprawnień 50/DOŚ/08
temat rysunku:	PROJEKT ODTWORZENIA NAWIERZCHNI PRZEKRÓJ KONSTRUKCYJNY
branża:	drogowa
data:	10.2013
stadium:	PW
skala:	1:25
nr rysunku:	02/0