RZUT II - PIĘTRA

UWAGA:
RZUTY NALEŻY ROZPATRYWAĆ RAZEM
Z INWENTARYZACJĄ W KTÓREJ NANIESIONE SĄ
ŚCIANKI DZIAŁOWE O KONSTRUKCJI
DREWNIANEJ PRZEWIDZIANE DO ROZBIÓRKI

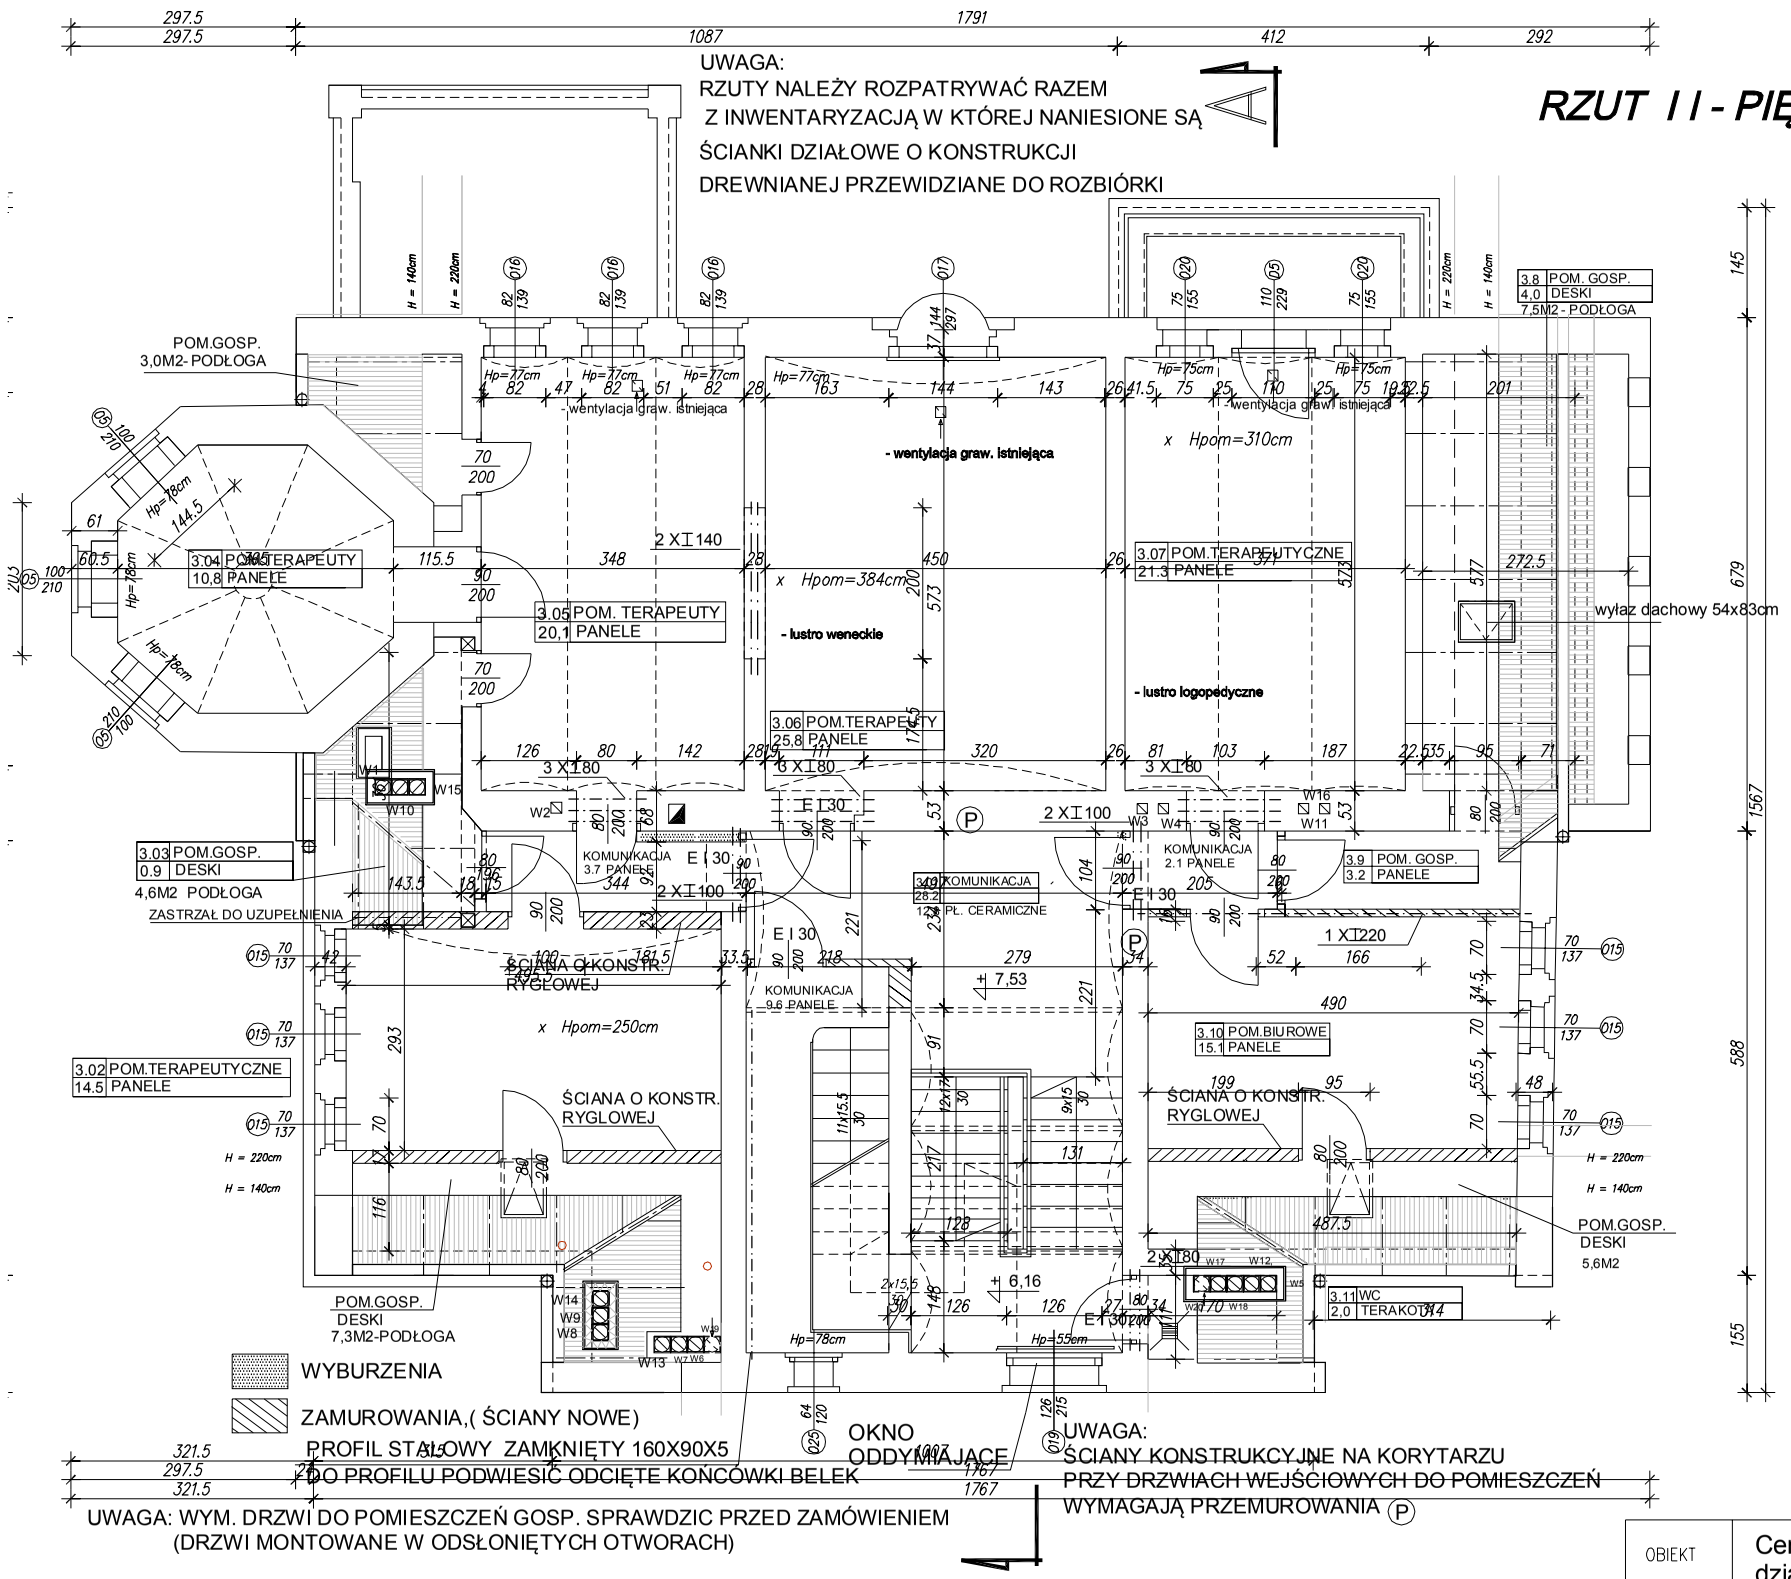

OBIEKT ADRES	Centrum Integracyjn-profilaktyczne działka nr 1408, obręb Stare Miasto LEGNICA ul.CHROBREGO 13		STADIUM : P. WYKONAWCZY ZMIAN
PROJEKTANT	arch. Marek Soszyński Nr Uprawnień 30/84/Lw	PODPIS :	SKALA: 1:100 / DATA : 08. 2011
OPRACOWAŁ:	arch. H. S. Komorowska	PODPIS :	BRANŻA : ARCHITEKTURA
TEMAT RYSUNKU	RZUT II PIĘTRA		NR RYSUNKU : 4