

Kopia POCHODNA MAPY ZASADNICZEJ

SEKCJA 452.321.2224.....SKALA 1:500.....


MIASTO LEGNICA
GMINA.....

OBRĘB STARE MIASTO.....

ULICA BRUKOWA.....

BIURO USŁUG
GEODEZYJNYCH I KARTOGRAFICZNYCH
"GEODEZJA" Sp. C.
59-220 Legnica, ul. J. Libana 5
NIP 691-10-08-423, tel. 8827919

BUGiK "GEODEZJA" s.c.
Krzysztof Kobyniewicz
GEODETA upr. zaśw. 2560
Legnica, ul. Śląska 5A
tel. nr 55-36-34

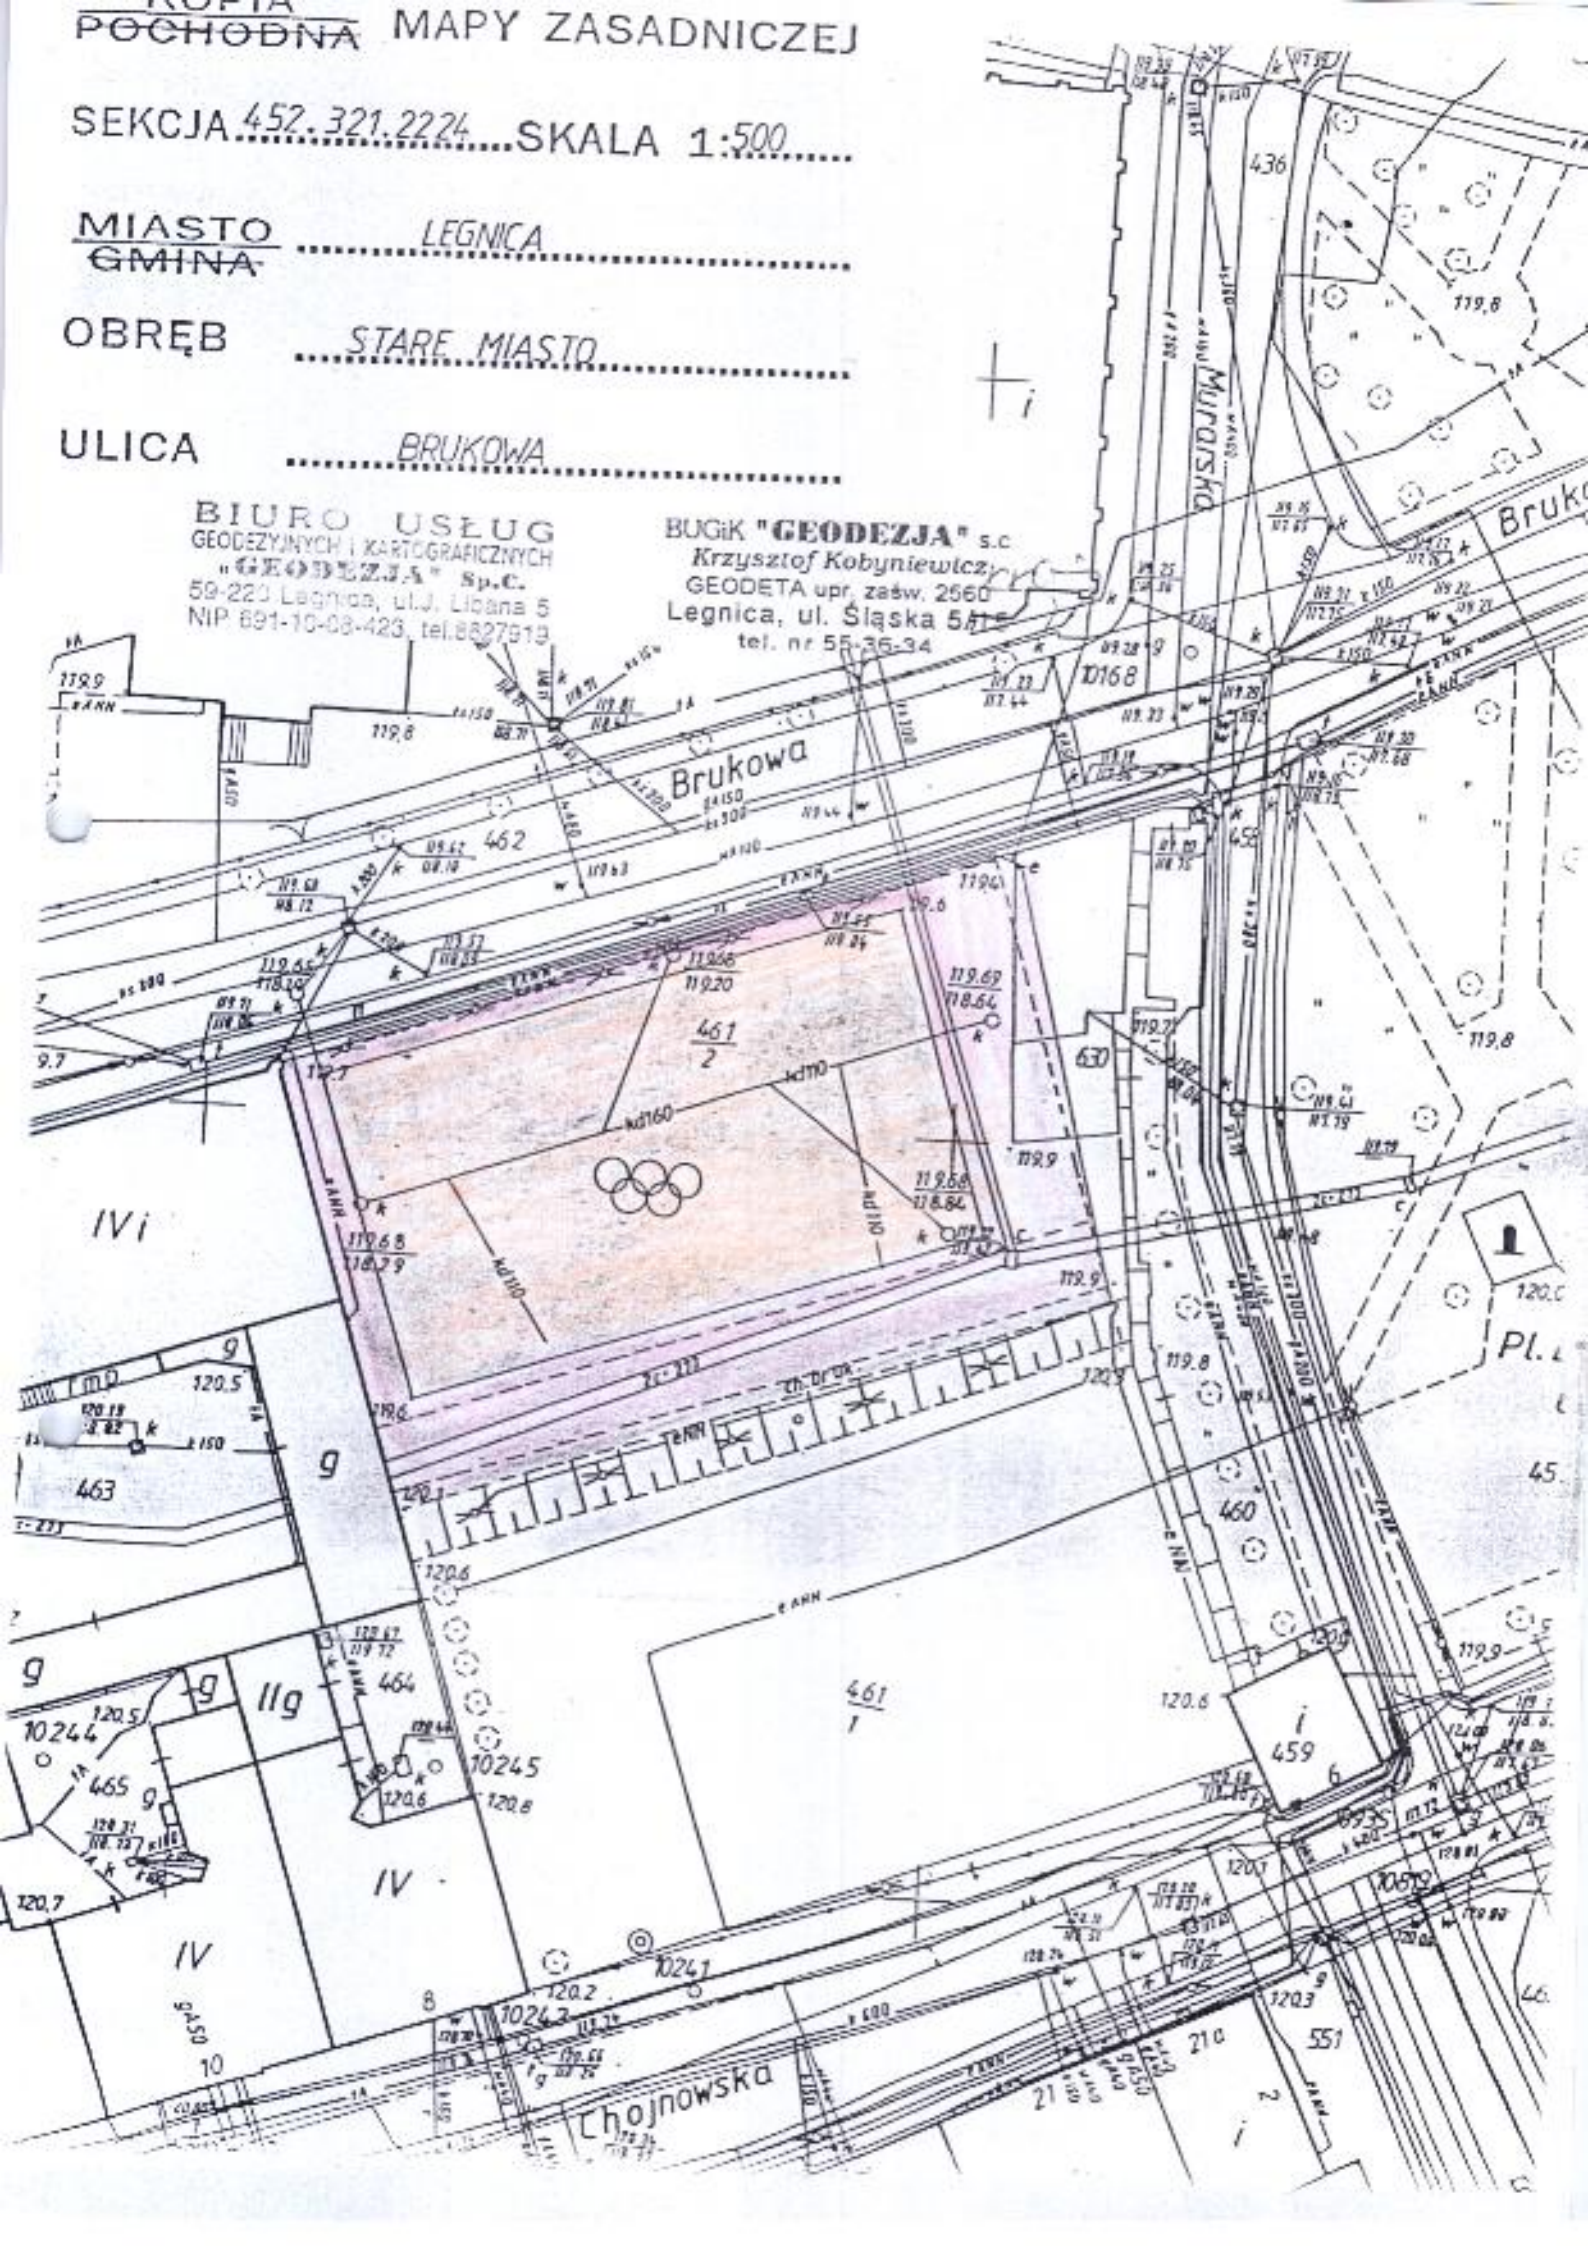

POCHODNA MAPY ZASADNICZEJ

SEKCJA 452.321.2224.....SKALA 1:500.....


MIASTO LEGNICA
GMINA

OBRĘB STARE MIASTO.....


ULICA BRUKOWA.....

BIURO USŁUG
GEODEZYJNYCH I KARTOGRAFICZNYCH
"GEODEZJA" Sp. C.
59-220 Legnica, ul. J. Libana 5
NIP 691-10-08-423, tel. 8627-919

BUGIK "GEODEZJA" s.c
Krzysztof Kobylawicz
GEODETA upr. zaśw. 2560
Legnica, ul. Śląska 5/15
tel. nr 55-36-34

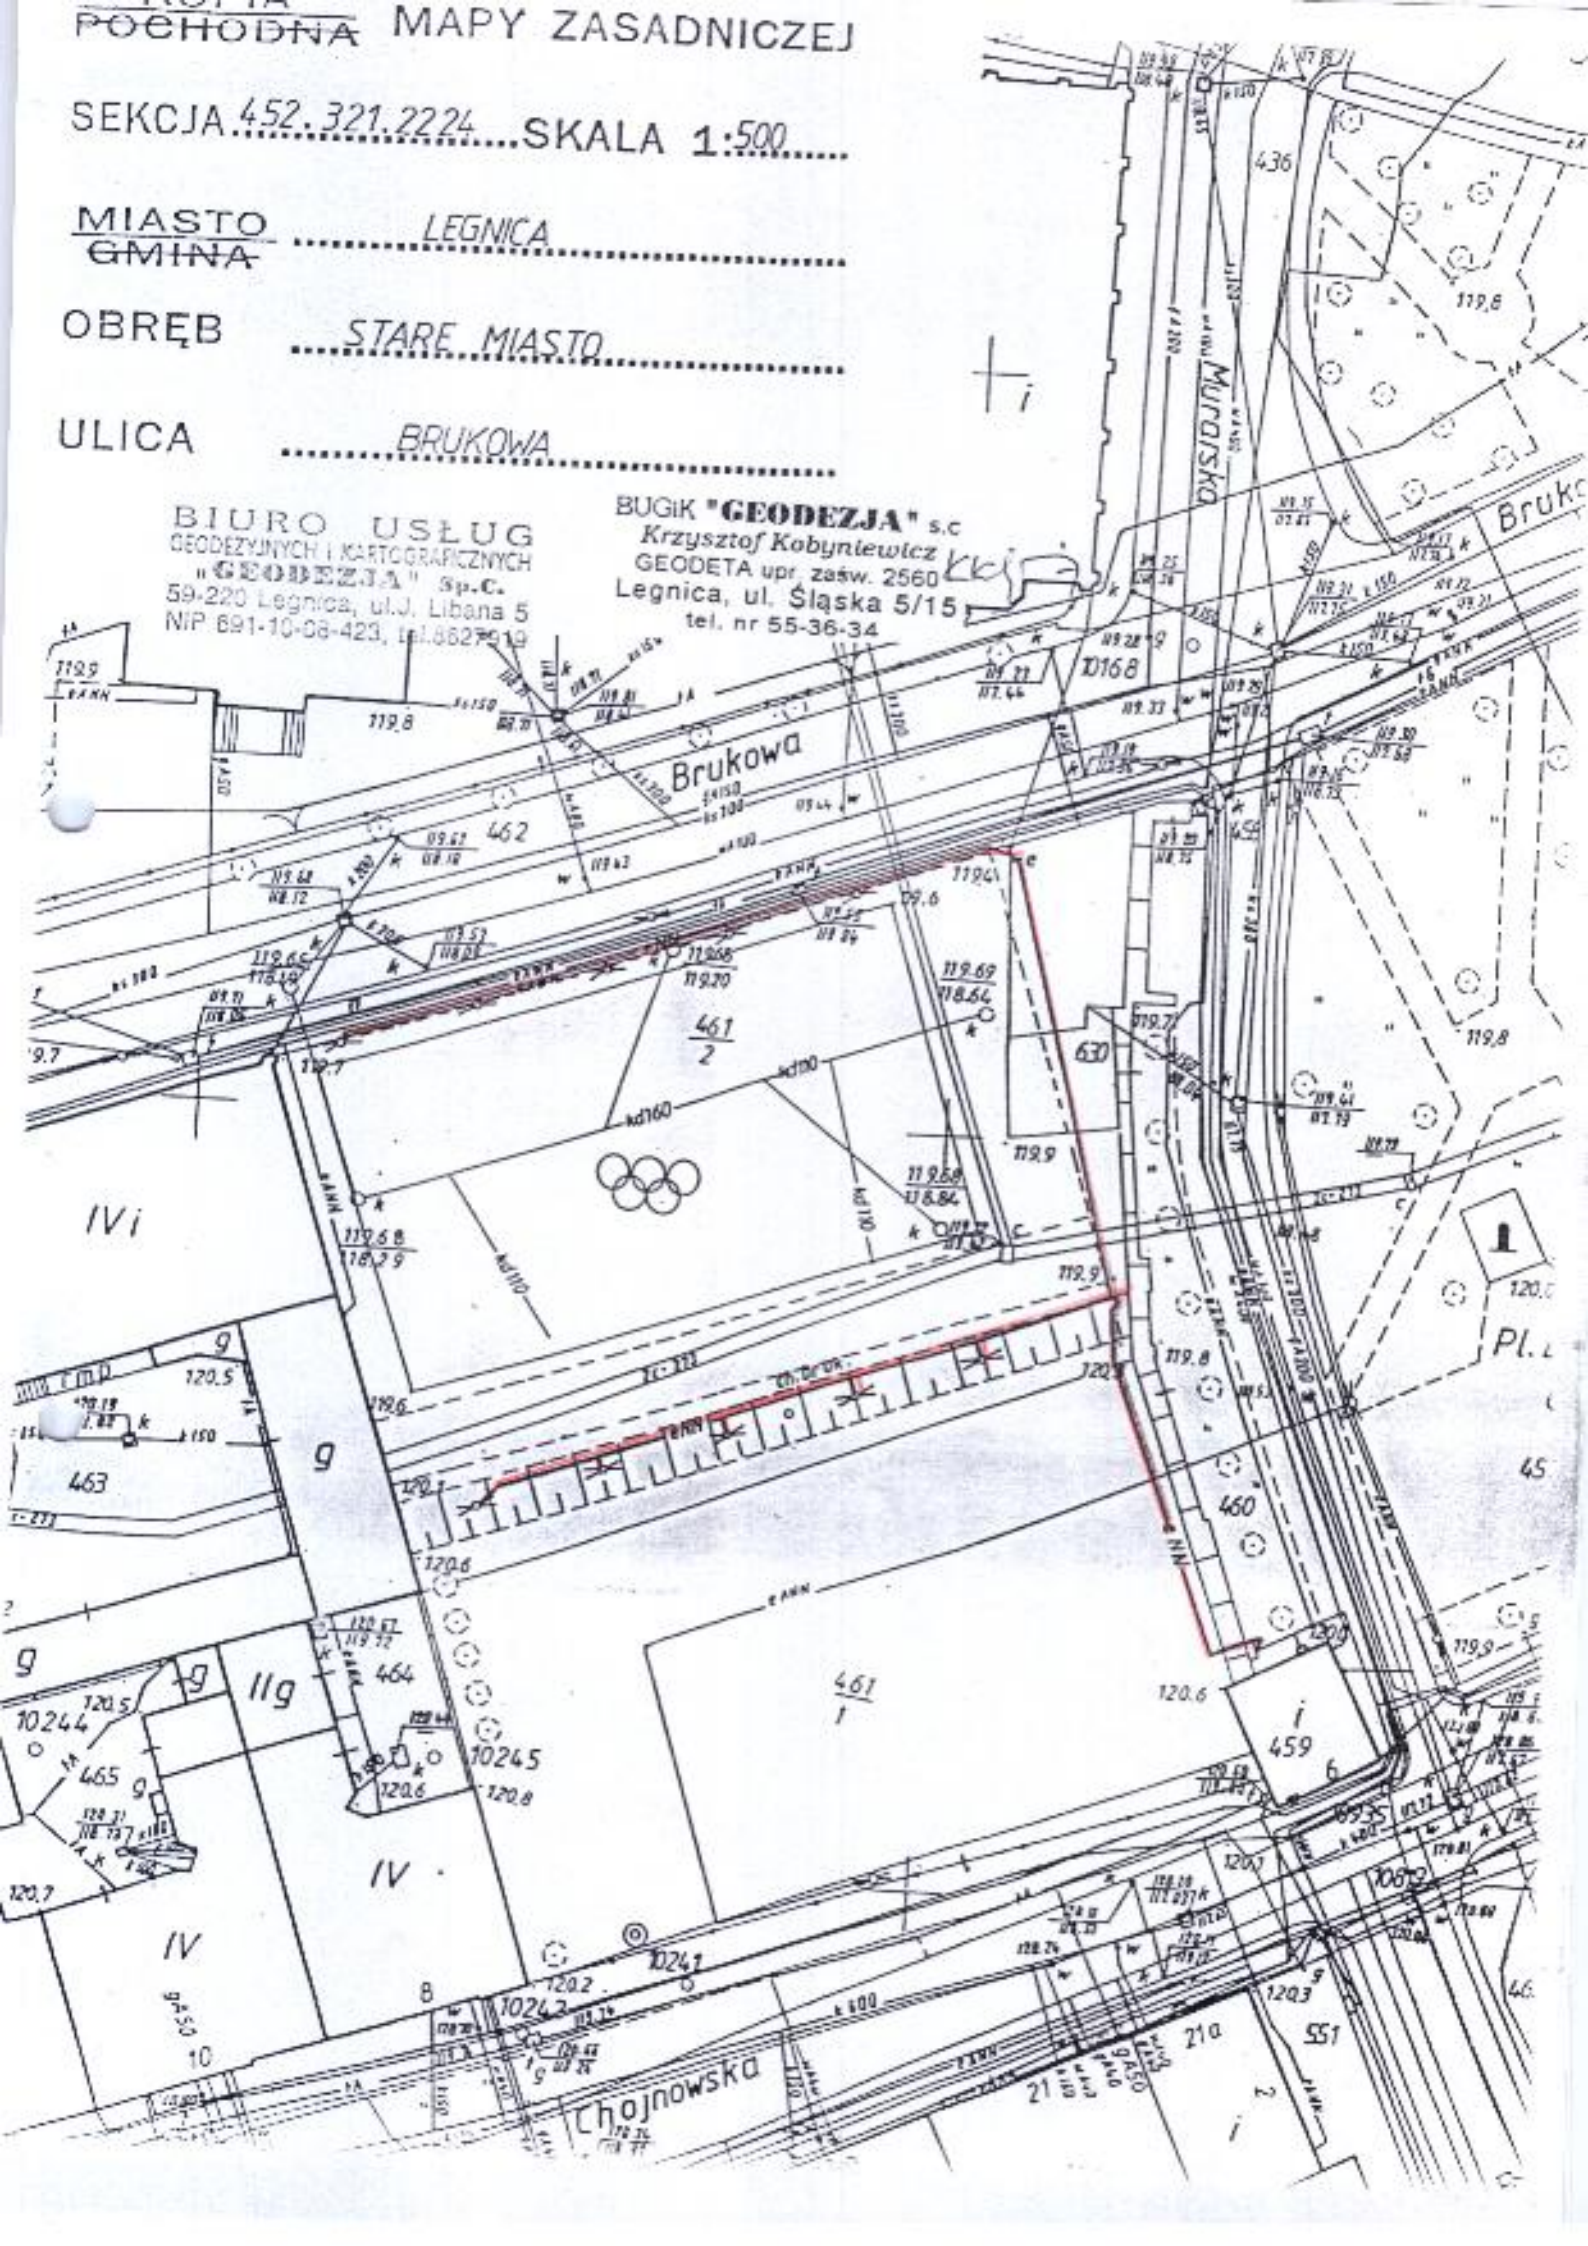

BOISKO DO KOSZYKÓWKI ORAZ ROZMIESZCZENIE KOSZY DO ĆWICZEŃ

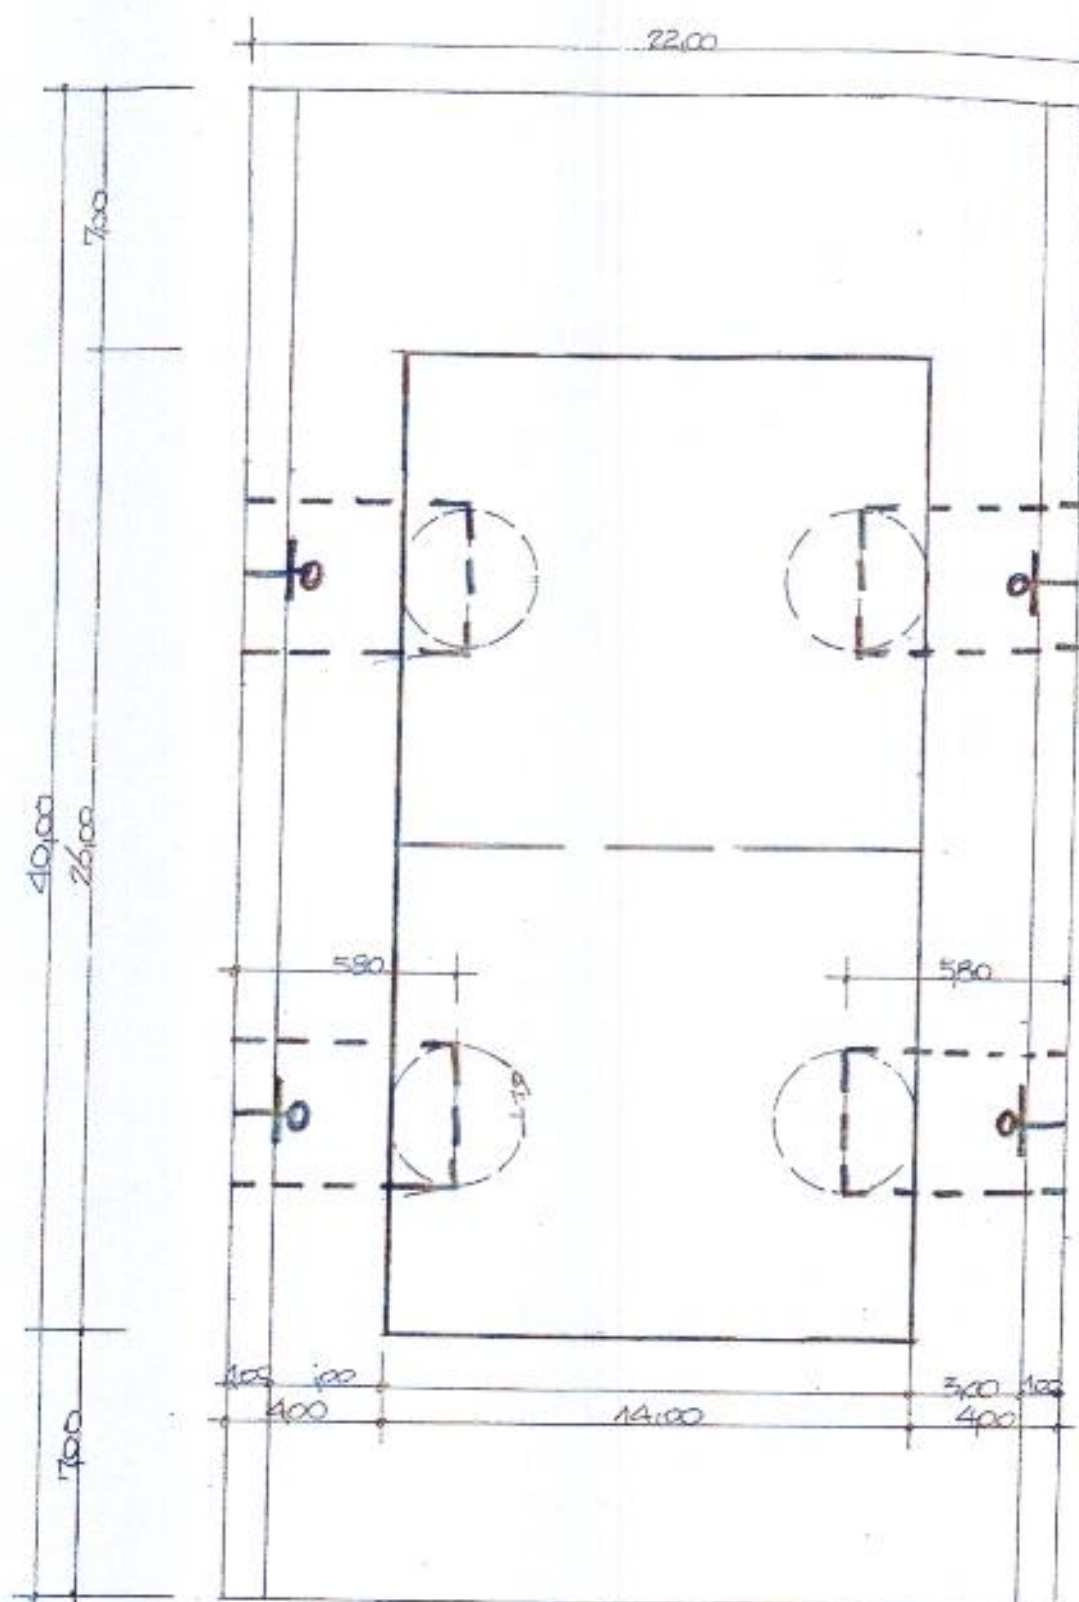

BOISKO DO PIŁKI RĘCZNEJ - 7-OSOBOWEJ

