

KOPIA MAPY ZASADNICZEJ


SKALA 1:500.

MIASTO LEGNICA
OBREB STARE MIASTO
SEKCJA 452.321.2224
SZKOŁA PODSTAWOWA NR 4
ul. Piastowska

BUJOK "GEODETA" s.c.
Krzysztof Kobylawicz
GEODETA upr. zasw. 2550
Legnica, ul. Śląska 5/15
tel. 71 55 36 33

Akceptuję zmianę ujęcia odcinka
o studziętki na kanalizację
ul. Bratowej jak pokazano na
planie sygnalizacyjnym.
30.9.1998

inż. STEFAN AUGUSTYN
uprawnienia budowlane do projektowa-
nia i kierowania robotami budowlanymi
bez ograniczeń w specjalności instalacji
i sieci sanitarnie
nr ewidencyjny 157/70 i Kn - 178 / 72

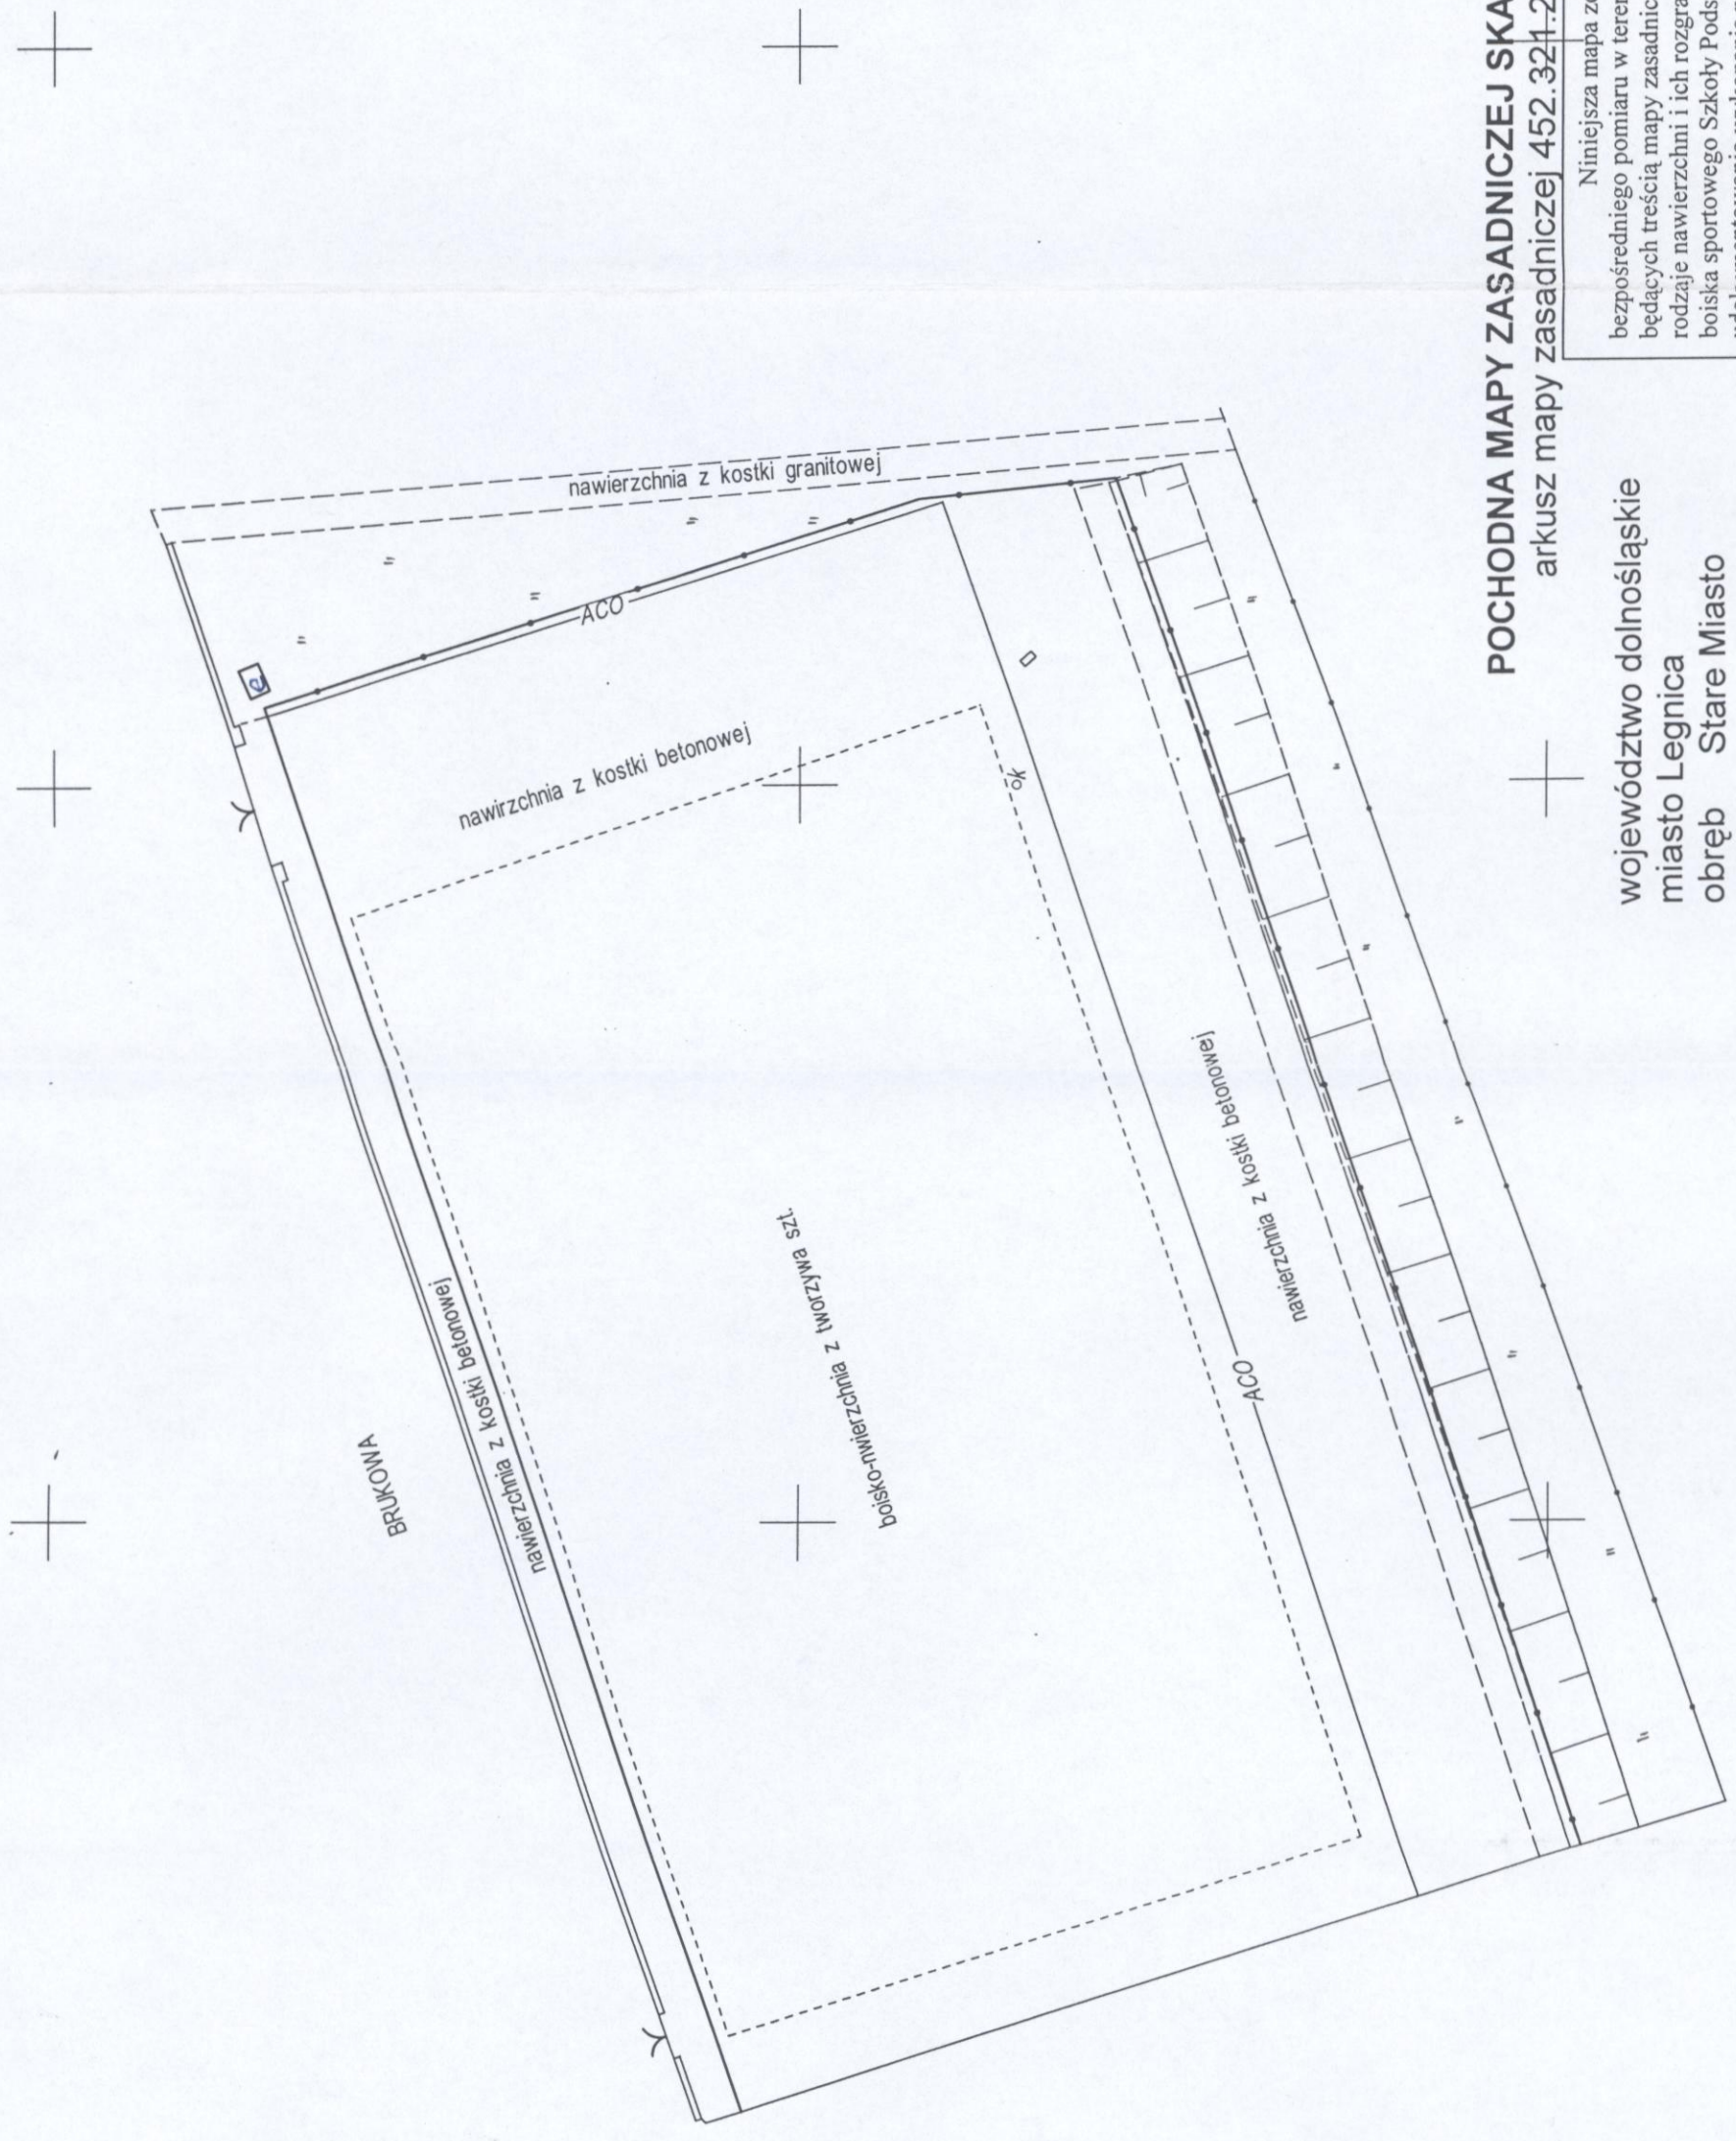

POCHODNA MAPY ZASADNICZEJ SKALA 1: 250
arkusz mapy zasadniczej 452.324.2224

województwo dolnośląskie
miasto Legnica
obręb Stare Miasto

Niniejsza mapa została sporządzona na podstawie bezpośredniego pomiaru w terenie szczegółów sytuacyjnych nie będących treścią mapy zasadniczej i obejmuje swoim zasięgiem rodzaje nawierzchni i ich rozgraniczenie na terenie szkolnego boiska sportowego Szkoły Podstawowej Nr 4 w Legnicy, w celu udokumentowania wykonania projektu technicznego modernizacji boiska w ramach zlecenia 103/99.