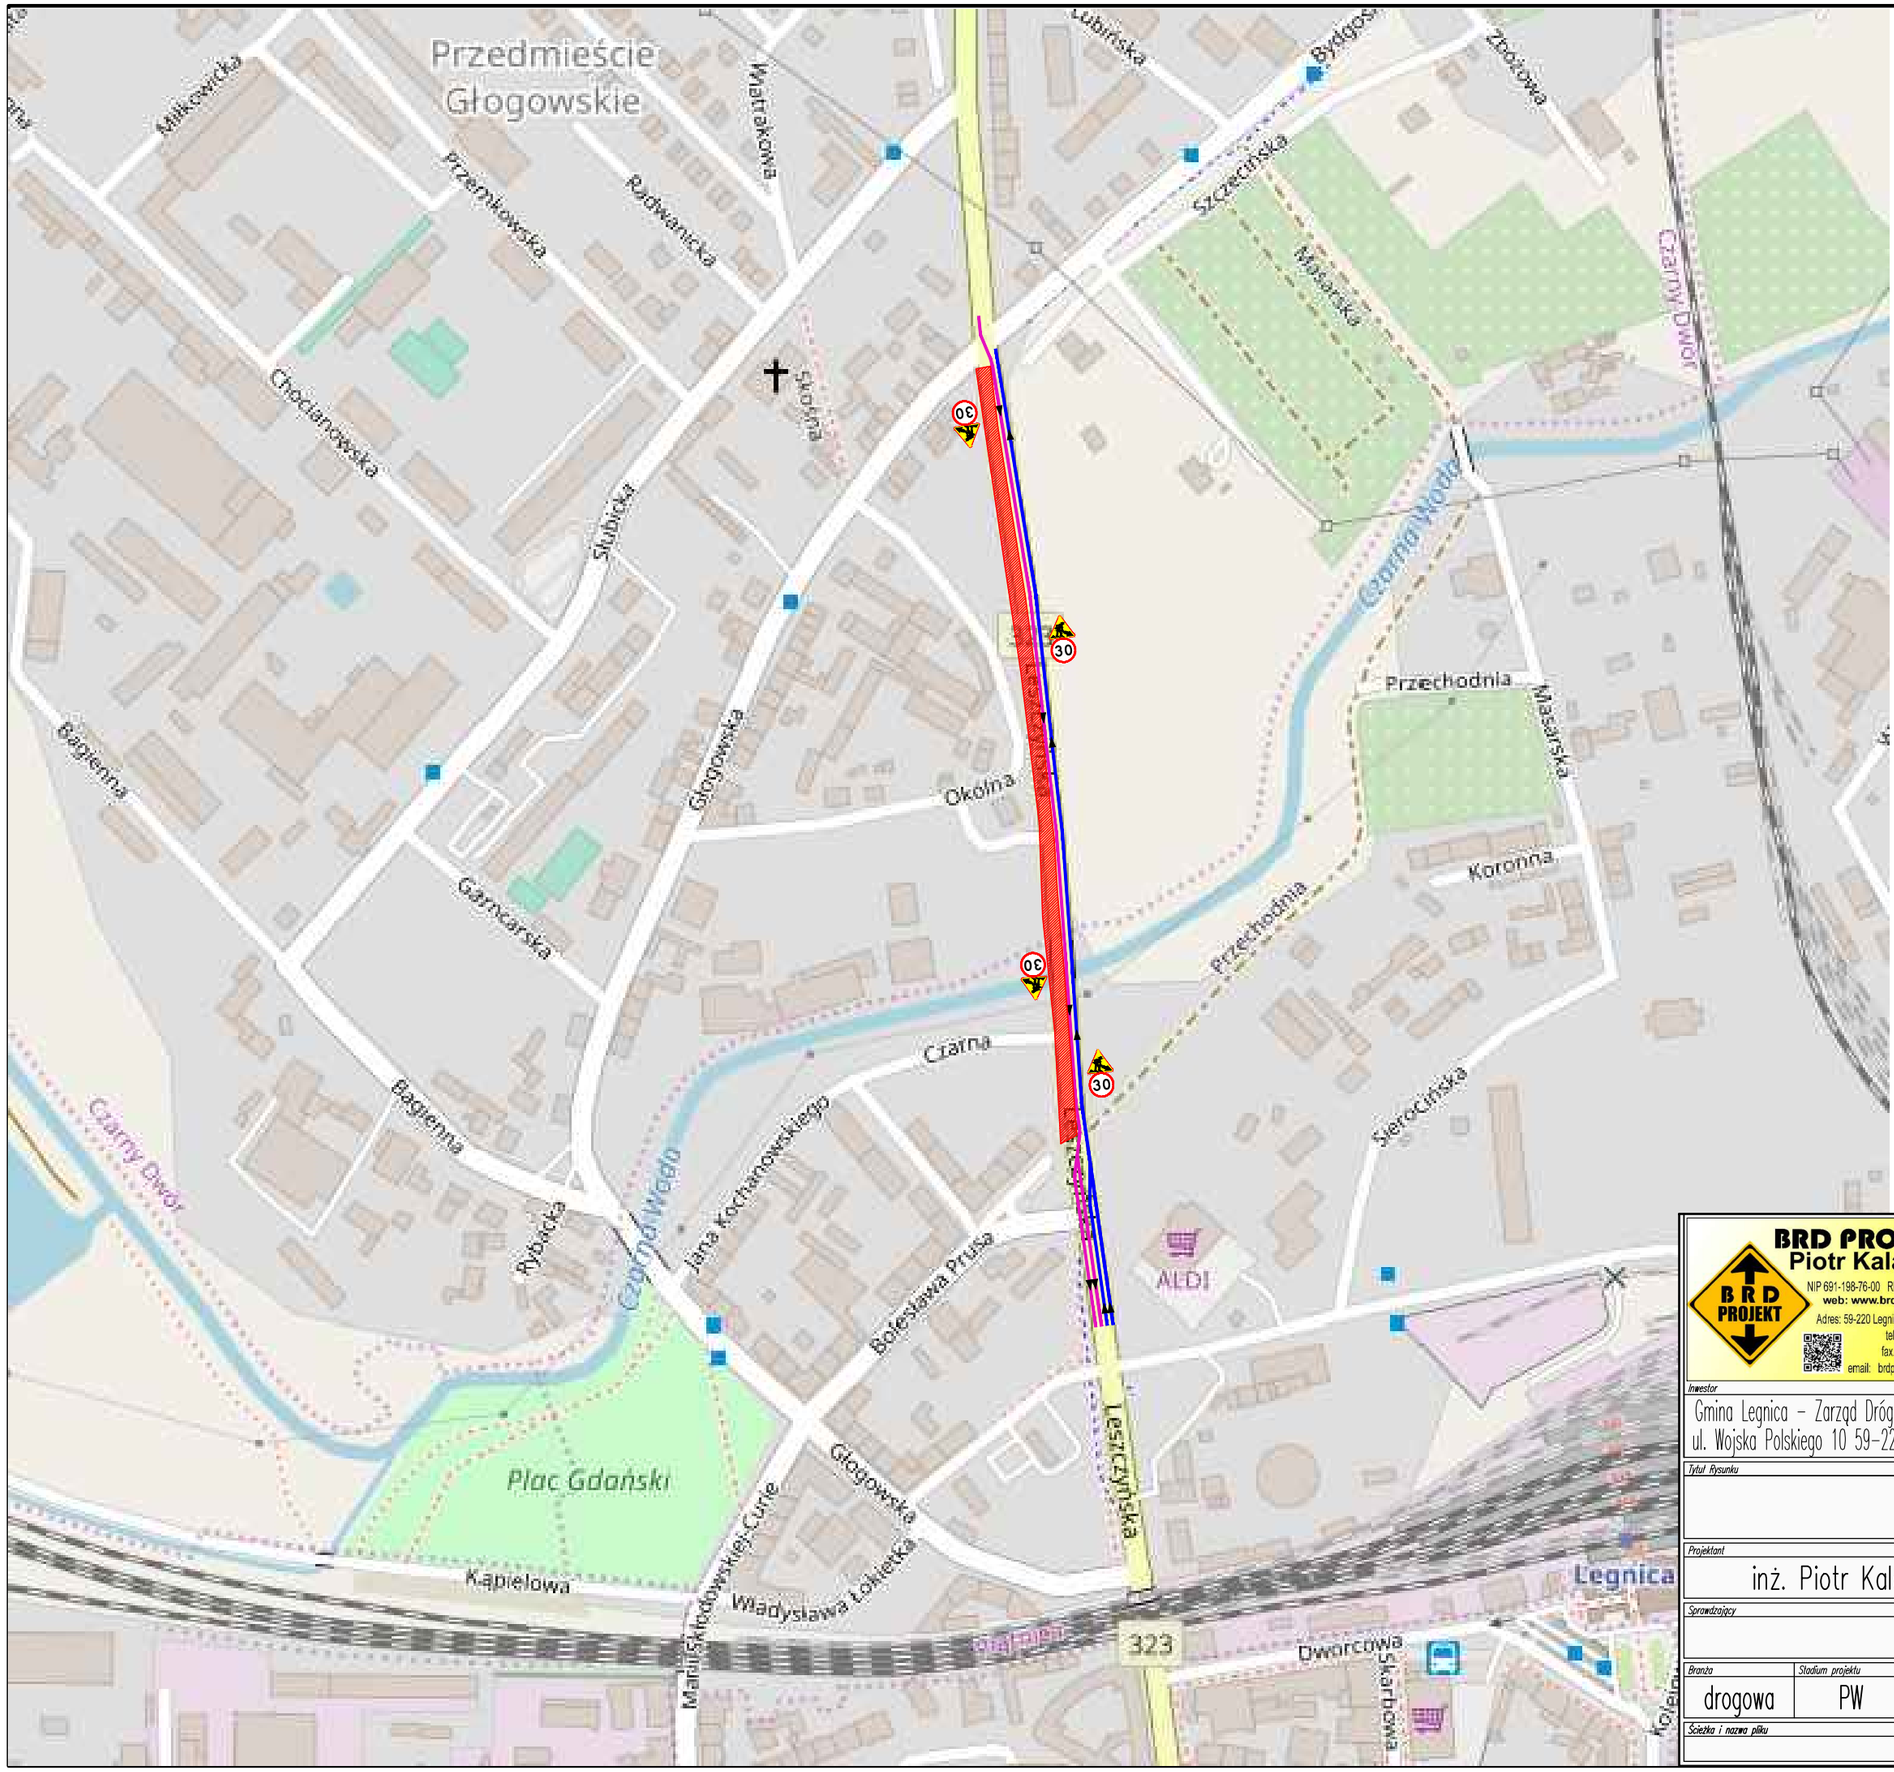

BRD PROJEKT
Piotr Kalarus

NIP 691-198-76-00 REGON 021902806
web: www.brdprojekt.eu
Adres: 59-220 Legnica, ul. Kedywu 7/4
tel. +48 606 102 585
fax. +48 76 754 00 11
email: brdprojekt@gmail.com

Temat	Przebudowa ul. Leszczyńskiej wraz z mostem na Czarnej Wodzie w Legnicy
Inwestor	Gmina Legnica - Zarząd Dróg Miejskich ul. Wojska Polskiego 10 59-220 Legnica
Nazwa Opracowania	Projekt zabezpieczenia robót i organizacji ruchu na czas budowy
Tytuł Rysunku	Schemat objazdu Etap 2

Projektant	Nr. ewidencyjny uprawnień	Podpis
inż. Piotr Kalarus	209/DOŚ/06	
Sprawdzający		

Branża	Stadium projektu	Skala rysunku	Data	Numer rysunku
drogowa	PW	1:15 000	VII-2019 r.	1

Ścieżka i nazwa pliku