


LEGENDA:

	PROJEKTOWANE OZNAKOWANIE POZIOME
	PROJEKTOWANE OZNAKOWANIE PIONOWE
	ISTNIEJĄCE OZNAKOWANIE POZIOME
	ISTNIEJĄCE OZNAKOWANIE PIONOWE
	ISTNIEJĄCE OZNAKOWANIE DO LIKWIDACJI / ZASŁONIĘCIA
	ISTNIEJĄCE OZNAKOWANIE DO PRZENIESIENIA
	PROJEKTOWANE URZĄDZENIA BRD

URZĄD MIASTA LEGNICA
Wydział Zarządzania Ruchem Drogowym

Załącznik graficzny stanowi integralną część
zatwierdzenia nr 2041C-120/2021
z dnia 2021-11-17 projektu organizacji ruchu

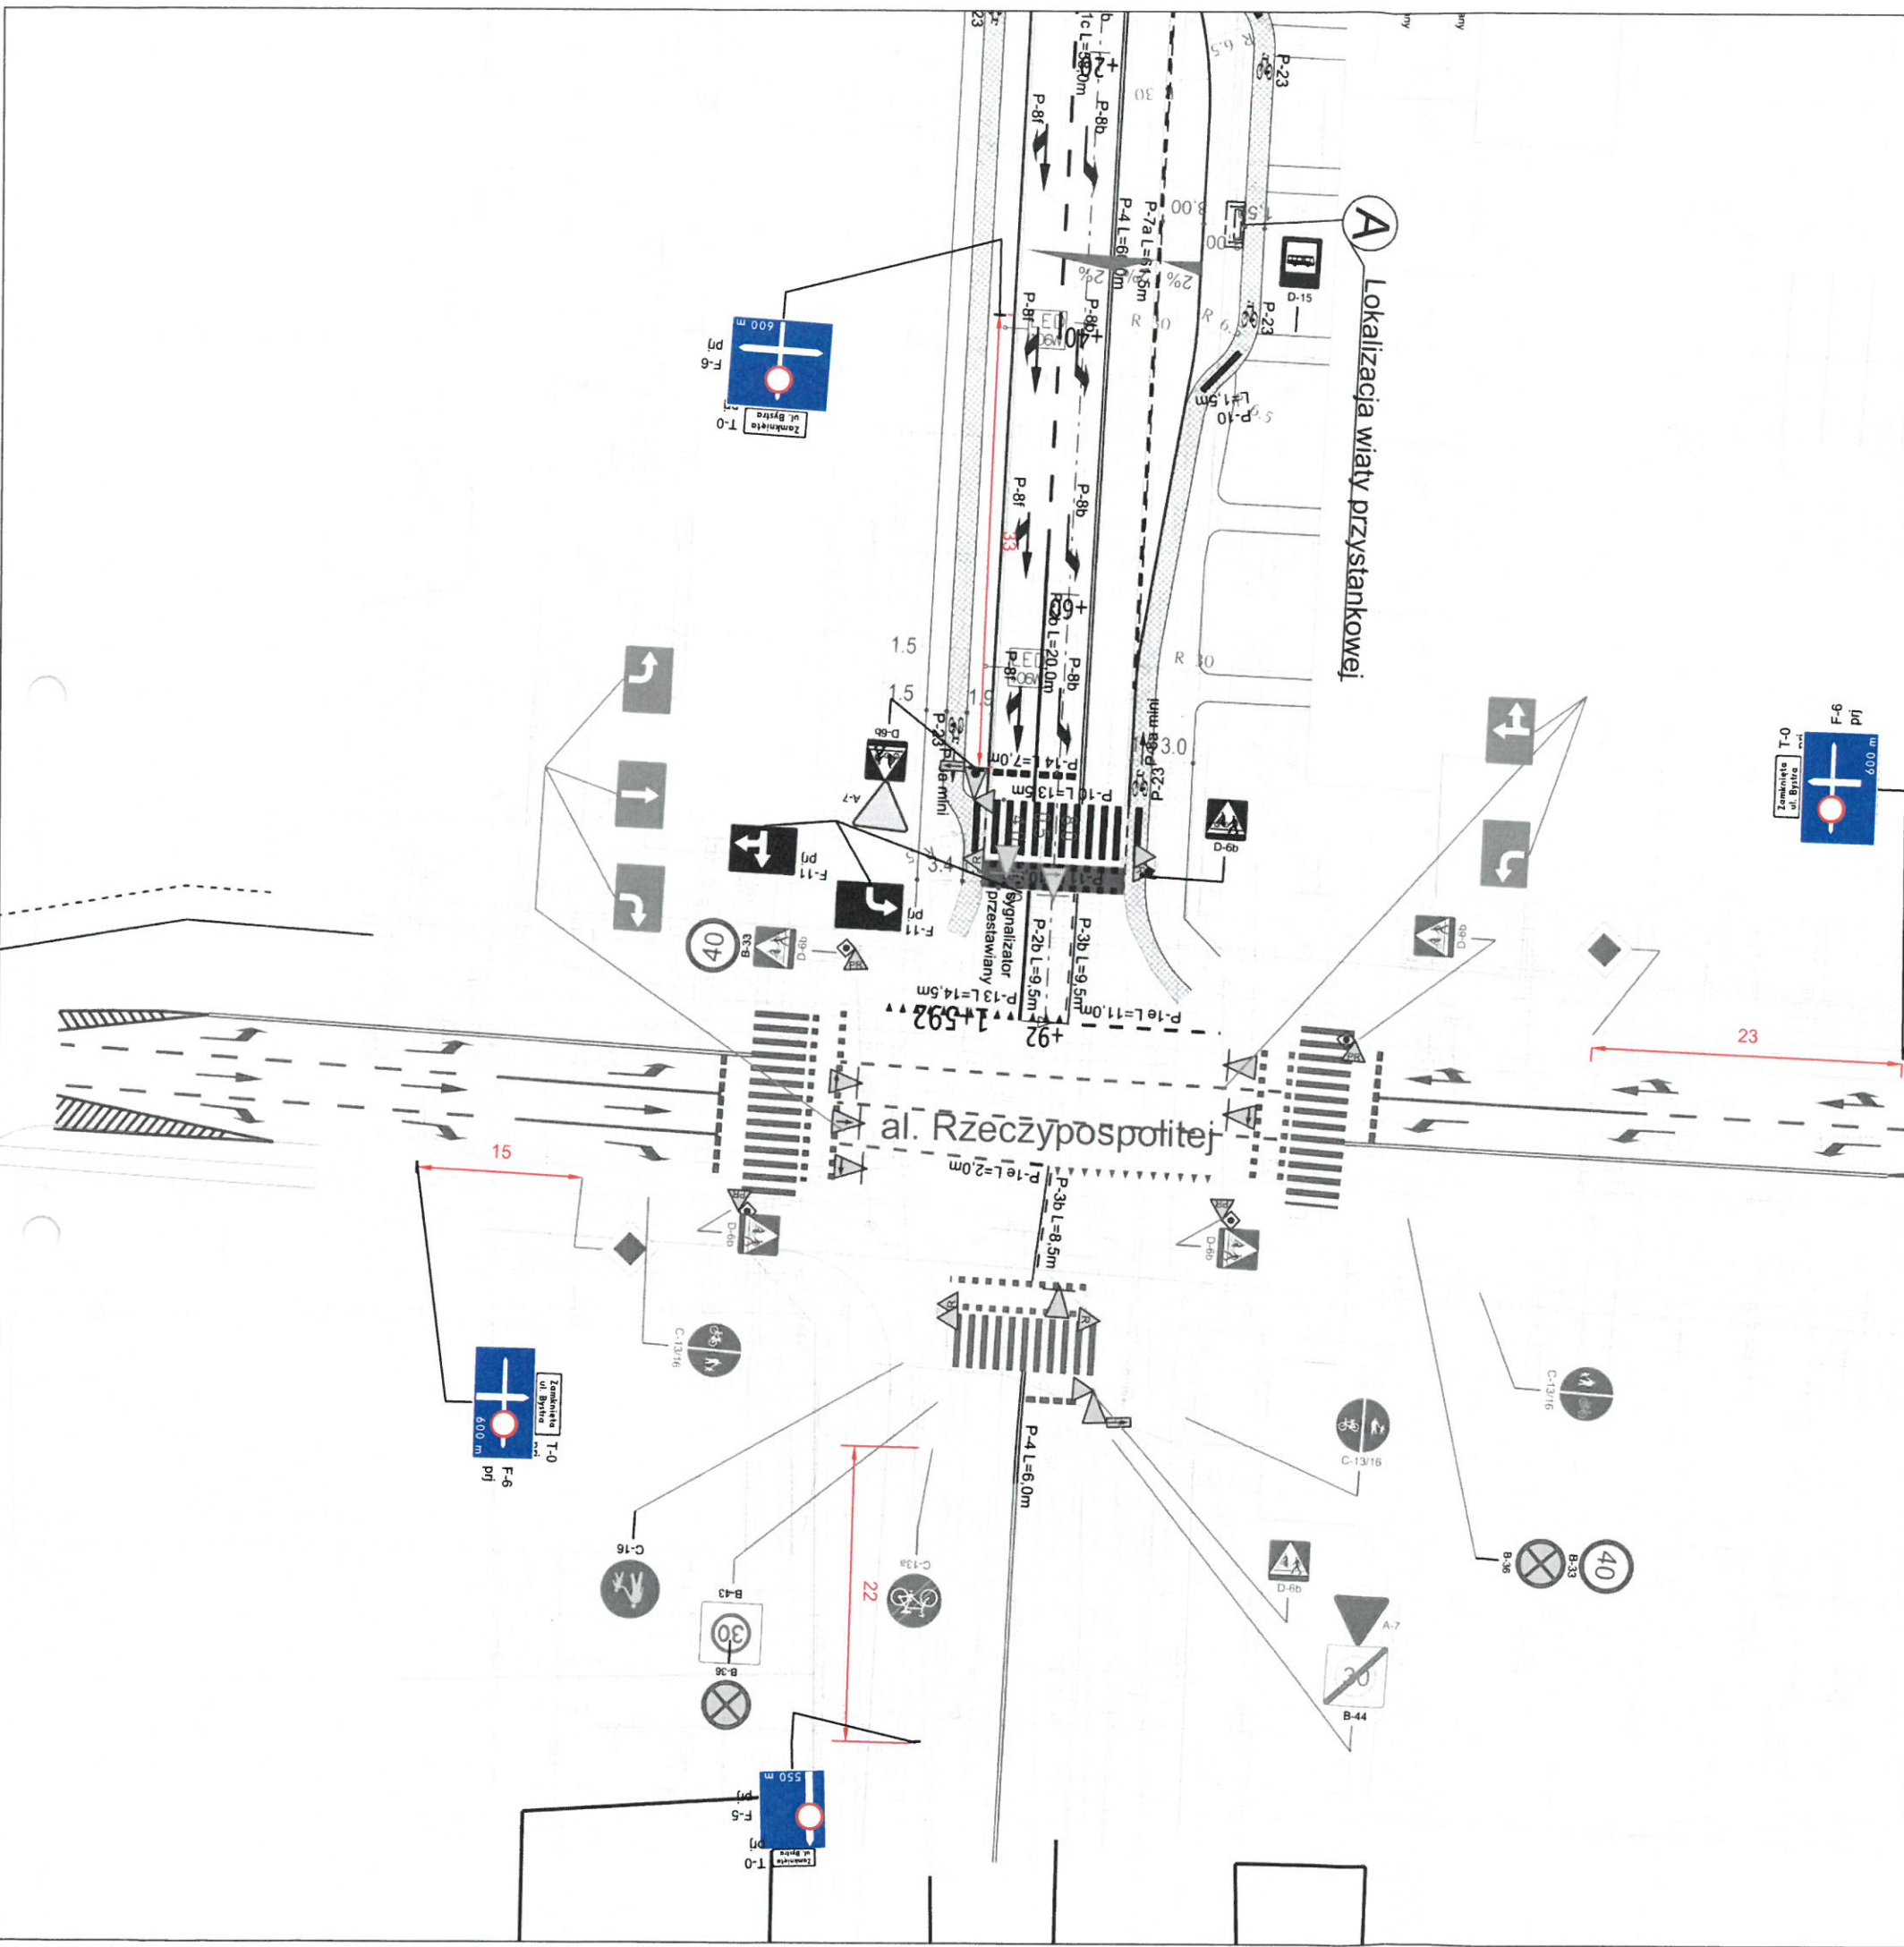

Investor	Gmina Legnica Plac Słowiański 8 59-220 Legnica		
Branża	Zespół projektowy	Podpis	
DROGOWA	Projektant	inż. Sebastian Głowiak	Głowiak
	Asystent		
	Opracował		
	Sprawdził		
Nazwa zadania	Budowa Zbiorczej Drogi Południowej w Legnicy - Etap III od al. Rzeczypospolitej do ul. Sikorskiego		
Nazwa opracowania	Projekt czasowej organizacji ruchu <i>Opracowanie 02</i>		
Nazwa rysunku	Czasowa organizacja ruchu ul. Bystra		
Skala	Data	Nr opracowania	Nr rys.
1:500	10.2021	P-005/2021	05