

**UCHWAŁA NR XXIII/225/12
RADY MIEJSKIEJ LEGNICY**

z dnia 25 lipca 2012 r.

w sprawie przystąpienia do sporządzenia zmiany miejscowego planu zagospodarowania przestrzennego osiedla Zosinek w Legnicy - dla terenu oznaczonego symbolem 5 MW, U.

Na podstawie art. 18 ust. 2 pkt. 15 ustawy z dnia 8 marca 1990 r. o samorządzie gminnym (tj. Dz. U. 2001 r. Nr 142, poz. 1591, z 2002 r. Nr 23, poz.220, Nr 62, poz. 558, Nr 113, poz. 984, Nr 153, poz. 1271, Nr 214, poz. 1806, z 2003r. Nr 80, poz. 717, Nr 162, poz. 1568, z 2004r. Nr 102, poz. 1055, Nr 116, poz. 1203, Nr 167, poz. 1759, z 2005r. Nr 172, poz. 1441, Nr 175, poz. 1457, z 2006 r. Nr 17, poz.128, Nr 181, poz.1337, z 2007 r. Dz. U. Nr 48, poz. 327, Nr 138, poz. 974, Nr 173, poz.1218 z 2008 r. Nr 180, poz. 1111, Nr 223, poz. 1458, z 2009 r. Nr 52, poz. 420, Nr 157, poz. 1241, z 2010 r. Nr 28, poz. 142 i 146, Nr 40, poz. 230, Nr 106, poz. 675, z 2011 r. Nr 117, poz. 679, Nr 134, poz. 777, Nr 149, poz. 887, Nr 217, poz.1281), art. 14 ust. 1 i 2 ustawy z dnia 27 marca 2003 r. o planowaniu i zagospodarowaniu przestrzennym (Dz. U. Nr 80 poz. 717, z 2004 r. Nr 6, poz. 41, Nr 141, poz.1492, z 2005 r. Nr 113, poz. 954, Nr 130, poz. 1087, z 2006 r. Nr 45, poz. 319, Nr 225, poz. 1635, z 2007 r. Nr 127, poz. 880 oraz z 2008 r. Nr 123, poz. 803, Nr 199, poz. 1227, Nr 201, poz. 1237, Nr 220, poz. 1413, z 2010 r. Nr 24, poz. 124, Nr 75, poz. 474, Nr 106, poz. 675, Nr 119, poz. 804, Nr 130, poz. 871, Nr 149, poz. 996, Nr 155, poz. 1043, z 2011 r. Nr 32, poz. 159, Nr 153, poz. 901), uchwała się, co następuje:

§ 1.

Przyjmując wniosek Prezydenta Miasta Legnicy przystępuje się do sporządzania zmiany miejscowego planu zagospodarowania przestrzennego osiedla Zosinek w Legnicy - dla terenu oznaczonego symbolem 5MW,U. Planem obejmuje się obszar w granicach przedstawionych na mapie, stanowiącej załącznik graficzny do niniejszej uchwały.

§ 2.

Miejscowy plan zagospodarowania przestrzennego zawierać będzie określenia wyszczególnione w art. 15 ust.2 ustawy o planowaniu i zagospodarowaniu.

§ 3.


Wykonanie uchwały powierza się Prezydentowi Miasta, którego zobowiązuje się do przeprowadzenia czynności określonych w art. 17 ustawy o planowaniu i zagospodarowaniu przestrzennym.

§ 4.

Uchwała wchodzi w życie z dniem podjęcia i podlega ogłoszeniu na tablicy ogłoszeń Urzędu Miasta.

Wiceprzewodniczący Rady

Krzysztof Ślufcik

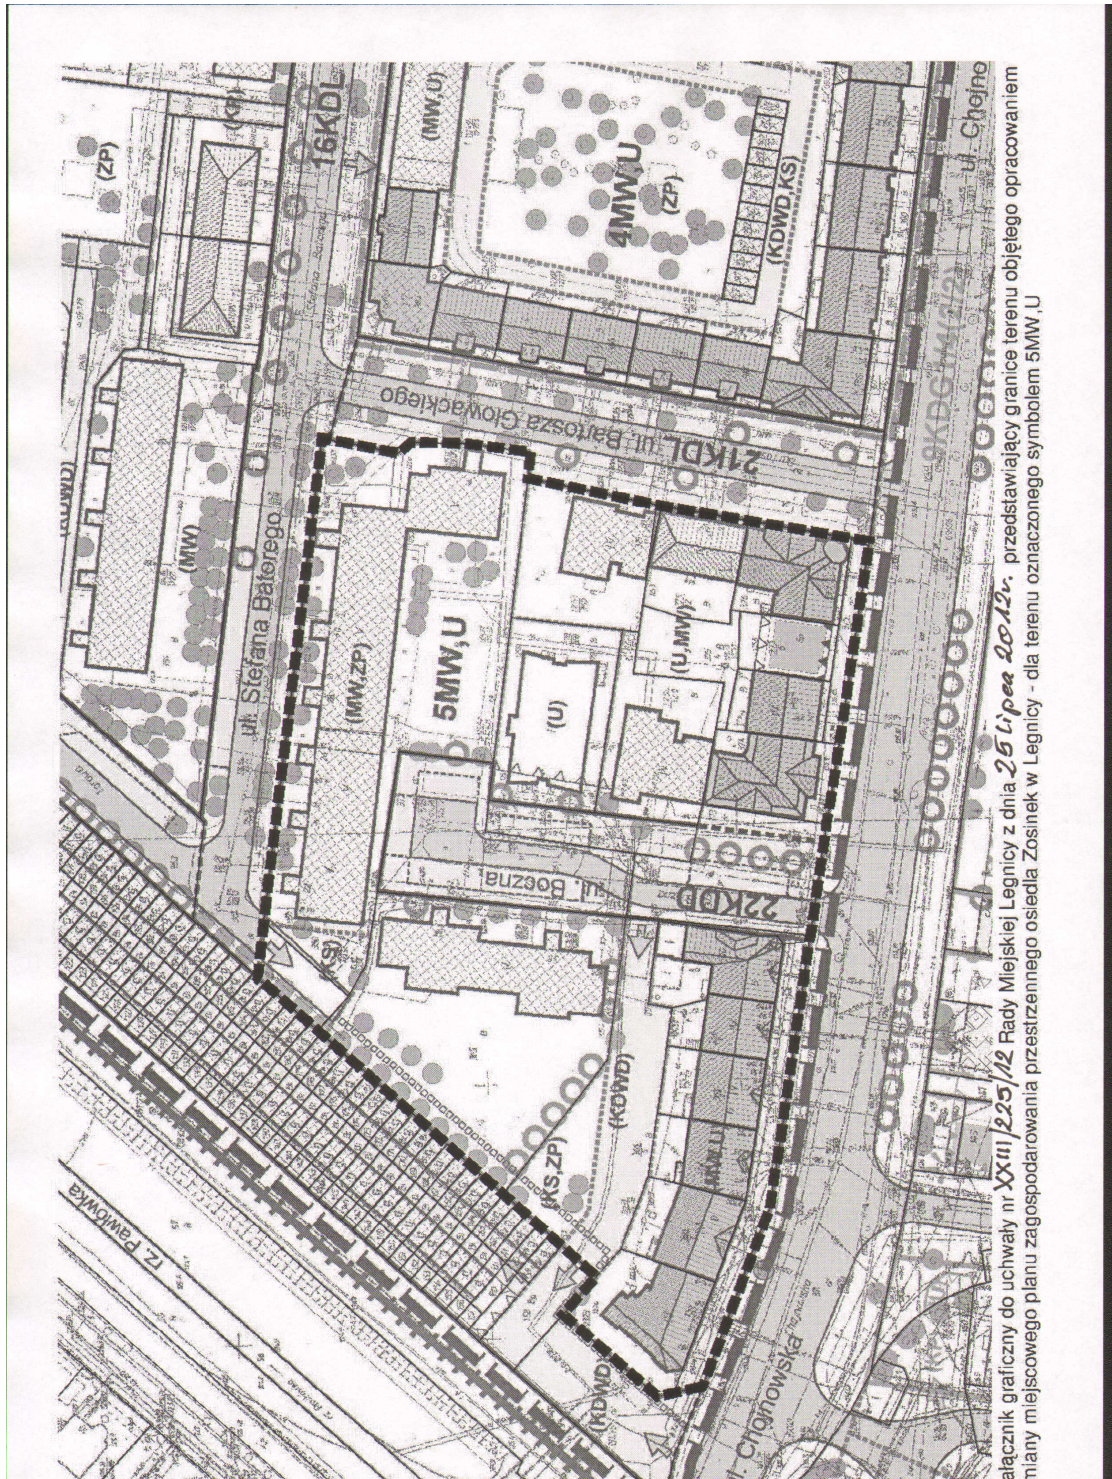

załącznik graficzny do uchwały nr XXIII/225/12 Rady Miejskiej Legnicy z dnia 25 Lipca 2012r. przedstawiający granice terenu objętego opracowaniem planu miejscowego planu zagospodarowania przestrzennego osiedla Zosinek w Legnicy - dla terenu oznaczonego symbolem 5MW,U