

**UCHWAŁA Nr XXIX/306/13**

**RADY MIEJSKIEJ LEGNICY**

**z dnia 25 lutego 2013 r.**

**w sprawie przystąpienia do sporządzenia zmiany miejscowego planu zagospodarowania przestrzennego  
Legnickiej Specjalnej Strefy Ekonomicznej – obszar Legnica.**

Na podstawie art. 18 ust. 2 pkt 15 ustawy z dnia 8 marca 1990 r. o samorządzie gminnym (Dz. U. z 2001 r. Nr 142, poz. 1591, z 2002 r. Nr 23, poz. 220, Nr 62, poz. 558, Nr 113, poz. 984, Nr 153, poz. 1271 i Nr 214, poz. 1806, z 2003 r. Nr 80, poz. 717 i Nr 162, poz. 1568, z 2004 r. Nr 102, poz. 1055 i Nr 116, poz. 1203, z 2005 r. Nr 172, poz. 1441 i Nr 175, poz. 1457, z 2006 r. Nr 17, poz. 128 i Nr 181, poz. 1337, z 2007 r. Nr 48, poz. 327, Nr 138, poz. 974 i Nr 173, poz. 1218, z 2008 r. Nr 180, poz. 1111 i Nr 223, poz. 1458, z 2009 r. Nr 52, poz. 420 i Nr 157, poz. 1241, z 2010 r. Nr 28, poz. 142 i poz.146, Nr 40, poz.230 i Nr 106, poz.675, z 2011 r. Nr 21, poz. 113, Nr 117, poz. 679, Nr 134, poz. 777 i Nr 149, poz. 887 oraz z 2012 r. poz.567) i art. 14 ust. 1 i 2 ustawy z dnia 27 marca 2003 r. o planowaniu i zagospodarowaniu przestrzennym ( Dz. U. z 2012 r. poz. 647, poz.951, poz.1445 z 2013 r. poz.21), uchwała się, co następuje:

**§ 1.**

Przyjmując wniosek Prezydenta Miasta Legnicy przystępuje się do sporządzenia zmiany miejscowego planu zagospodarowania przestrzennego Legnickiej Specjalnej Strefy Ekonomicznej – obszar Legnica. Planem obejmuje się obszar w granicach przedstawionych na mapie, stanowiącej załącznik graficzny do niniejszej uchwały.

**§ 2.**

Zmiana miejscowego planu zagospodarowania przestrzennego zawierać będzie określenia wyszczególnione w art.15 ust.2 ustawy o planowaniu i zagospodarowaniu przestrzennym.

**§ 3.**


Wykonanie uchwały powierza się Prezydentowi Miasta, którego zobowiązuje się do przeprowadzenia czynności określonych w art. 17 ustawy o planowaniu i zagospodarowaniu przestrzennym.

**§ 4.**

Uchwała wchodzi w życie z dniem podjęcia i podlega ogłoszeniu na tablicy ogłoszeń Urzędu Miasta.

Przewodniczący Rady

**Jan Szynalski**

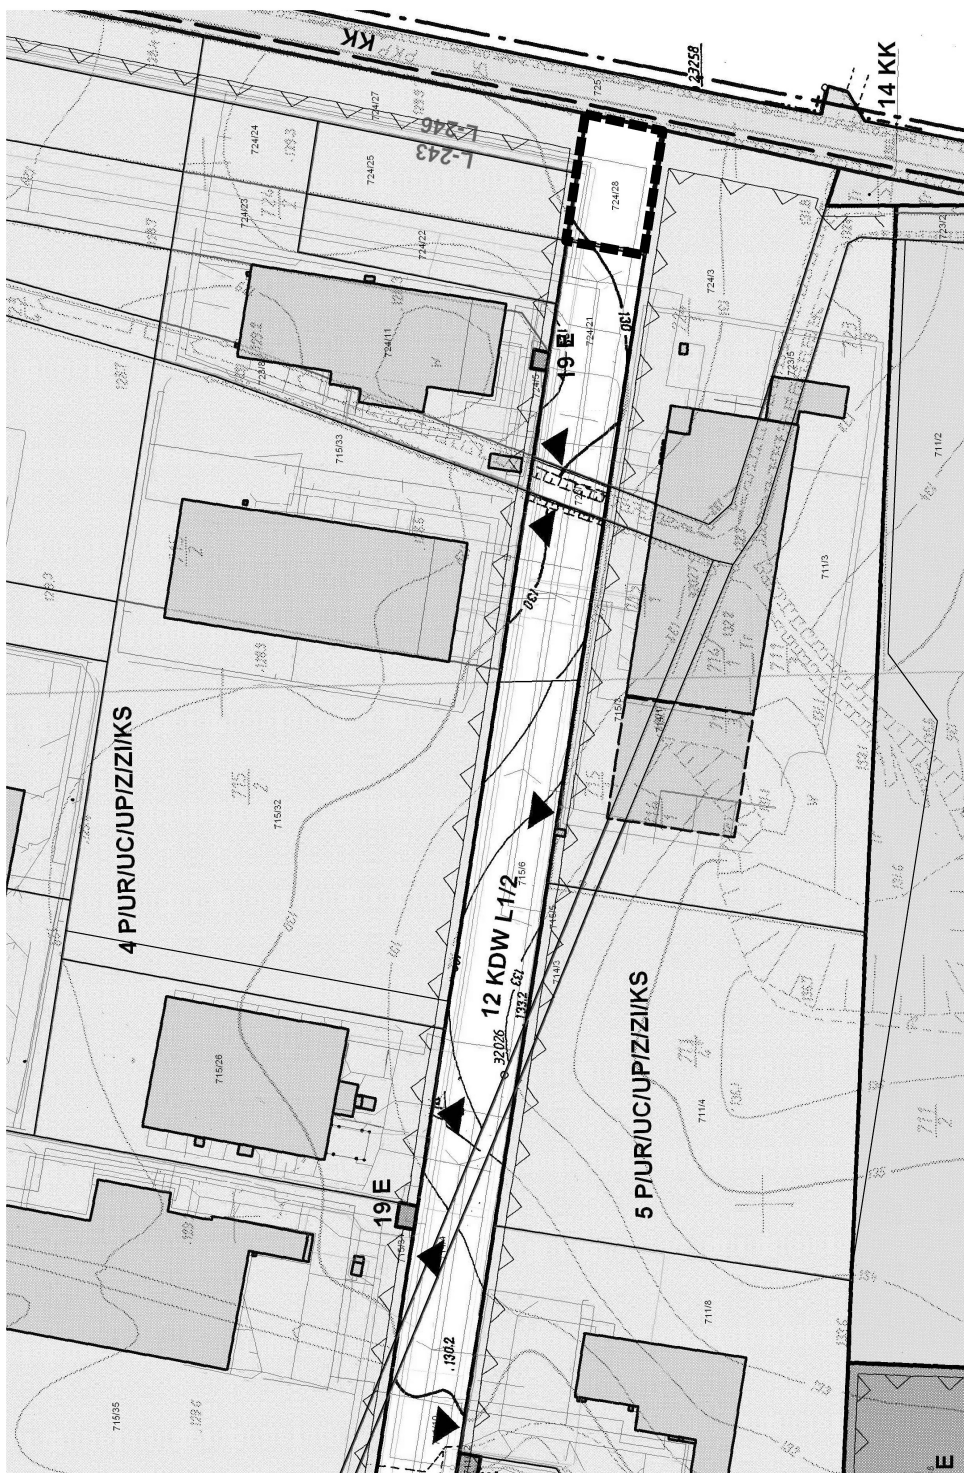

Załącznik graficzny do uchwały Nr XXIX / 306 / 13 Rady Miejskiej Legnicy z dnia 25 lutego 2013 r. przedstawiający granice terenu objętego opracowaniem zmiany miejscowego planu zagospodarowania przestrzennego Legnickiej Specjalnej Strefy Ekonomicznej – obszar Legnica