


RZUT 1 - PIĘTRA

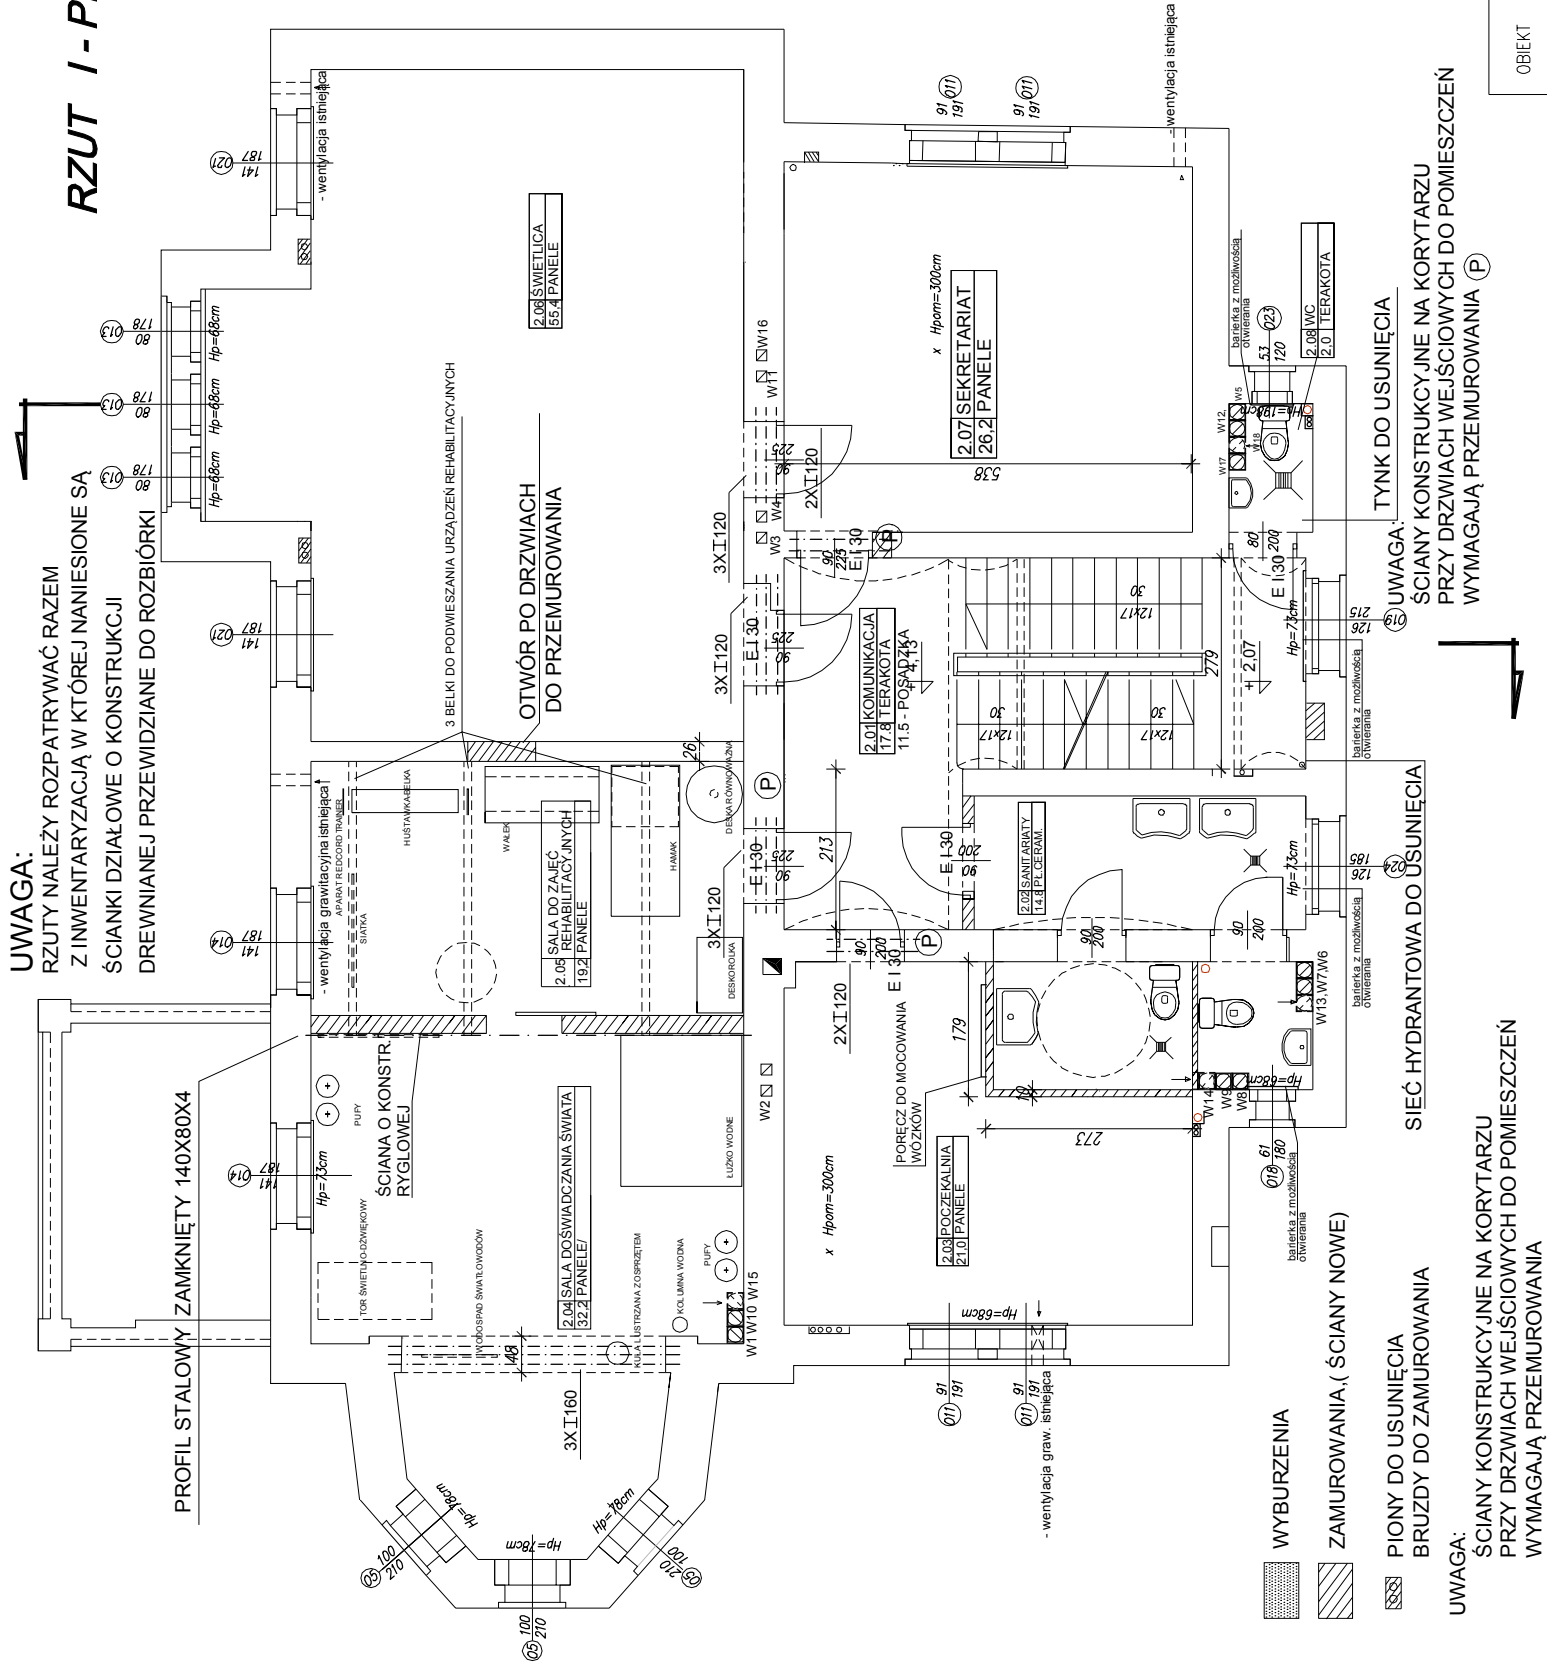

OBIEKT ADRES	Centrum Integracyjno-profilaktyczne działka nr 1408, obręb Stare Miasto LEGNICA ul.CHROBREGO 13			STADIUM : P. WYKONAWCZY ZMIAN
PROJEKTANT	arch. Marek Soszyński Nr Uprawnień 30/84/Lw		PODPIS :	SKALA: 1:100
OPRACOWAŁ:	arch. H. S. Komorowska		PODPIS :	DATA : 08. 2011
TEMAT RYSUNKU	RZUT I PIĘTRA			BRANŻA : ARCHITEKTURA
				NR RYSUNKU : 3