


szt.1

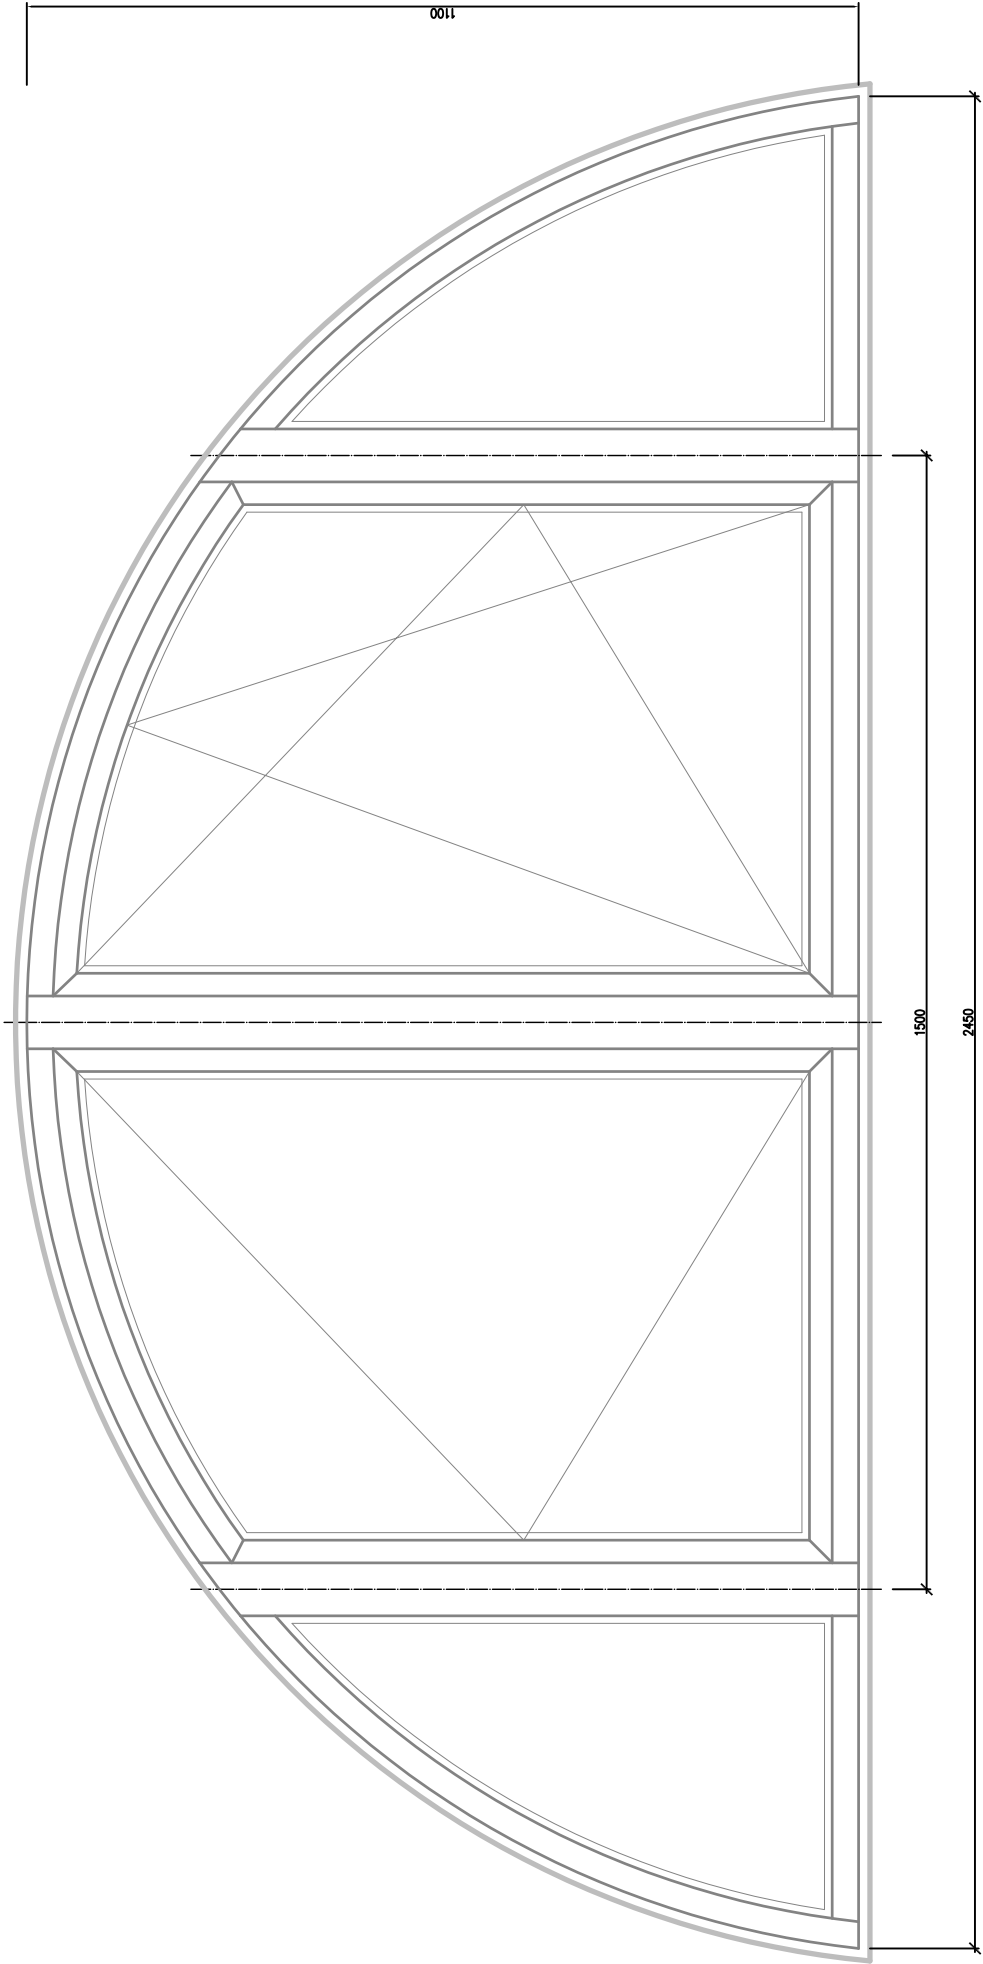

wymiary rzeczywiste otworu okiennego pobrać z natury

BIURO PROJEKTÓW			
ul. Gwarna 3/1, 59–220 Legnica			
Obiekt:	Nowy Ratusz – Urząd Miasta Legnica, Plac Słowiański 8	Branża: budowlana	
Temat rys:	Okno – projekt.	Skala: 1:10	Data: 04–2009
Projektował:	mgr inż. Andrzej Jasiński		
Podpis		Rys. nr:	