


Przekrój

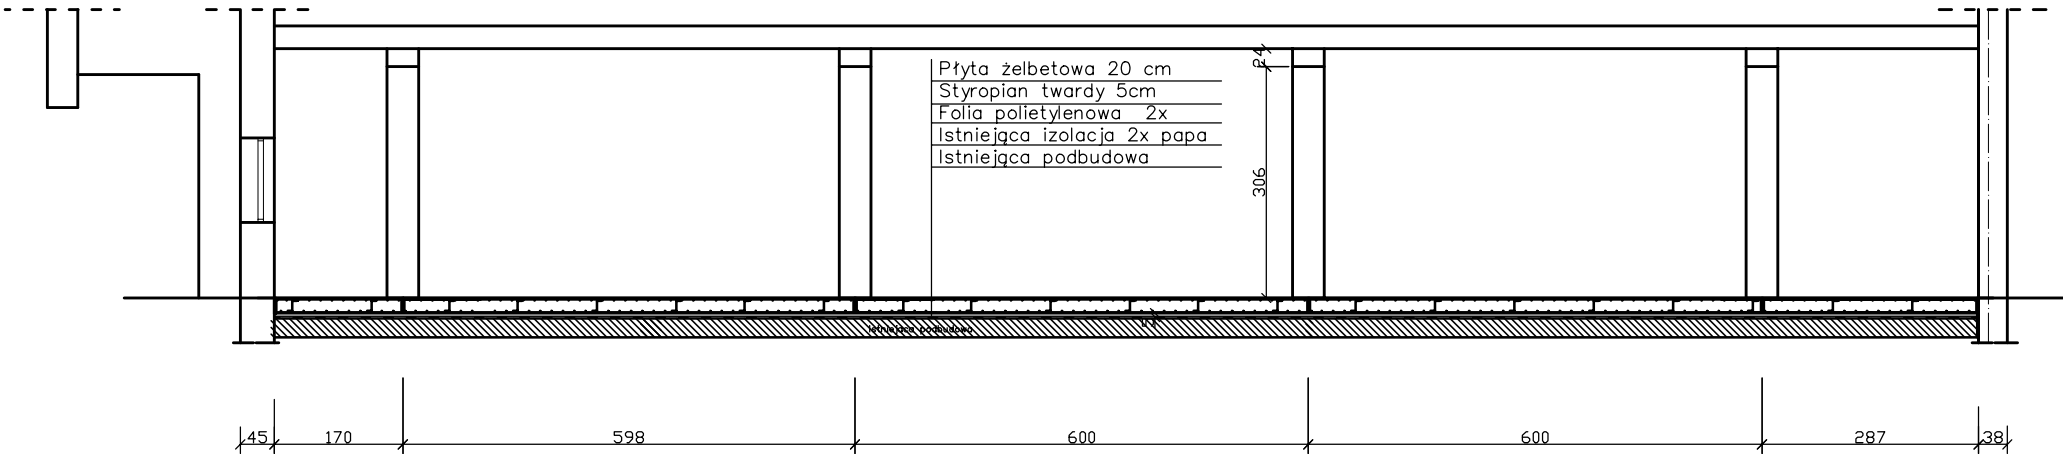

BIURO OBSŁUGI BUDOWNICTWA STANISŁAW BABIĄK 59-220 Legnica ul. Krynicka 23 tel. 856 27 85					
OBIEKT/ ADRES	ARCHIWUM MIASTA LEGNICY LEGNICA UL. WITELONA 10			BRANŻA	DATA
INWESTOR	URZĄD MIASTA LEGNICY LEGNICA PL. SŁOWIAŃSKI 8			BUD.	4.2013
TYTUŁ RYSUNKU	PRZEMOCY PIONOWY			SKALA	NR RYS
PROJEKTANT	Stanisław Babiak	upr. nr 372/72 WK, 80/93 LW	1:100	3/A	
OGŁASZAM PRACĄ ZASTRZEŻENIE: Kopowanie i rozpowszechnianie bez zezwolenia jest prawnie zabronione.					

WZGLĘDNE PRAWA ZASTRZEŻENIE: Kopowanie i rozpowszechnianie bez zezwolenia jest prawnie zabronione.