



Przekrój A-A

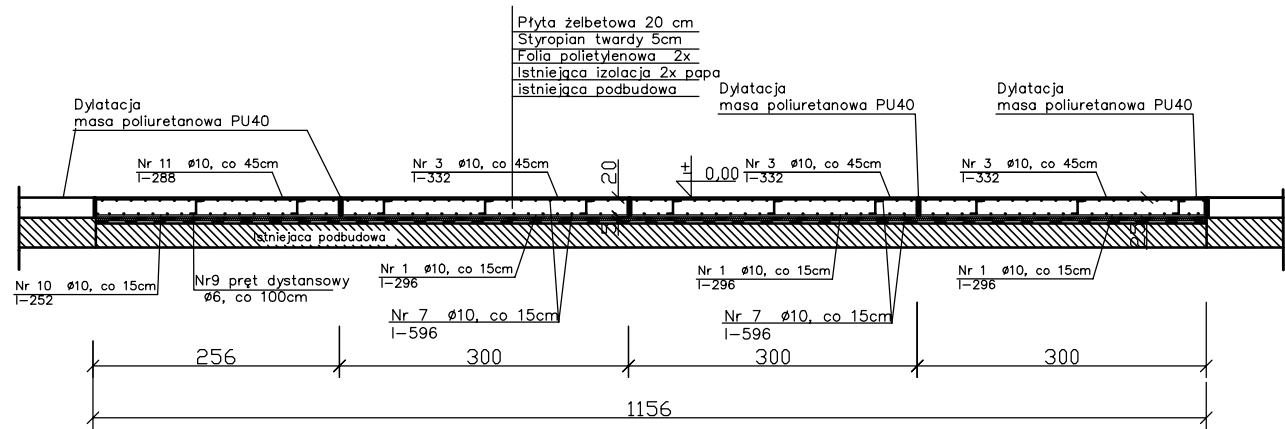

Przekrój B-B

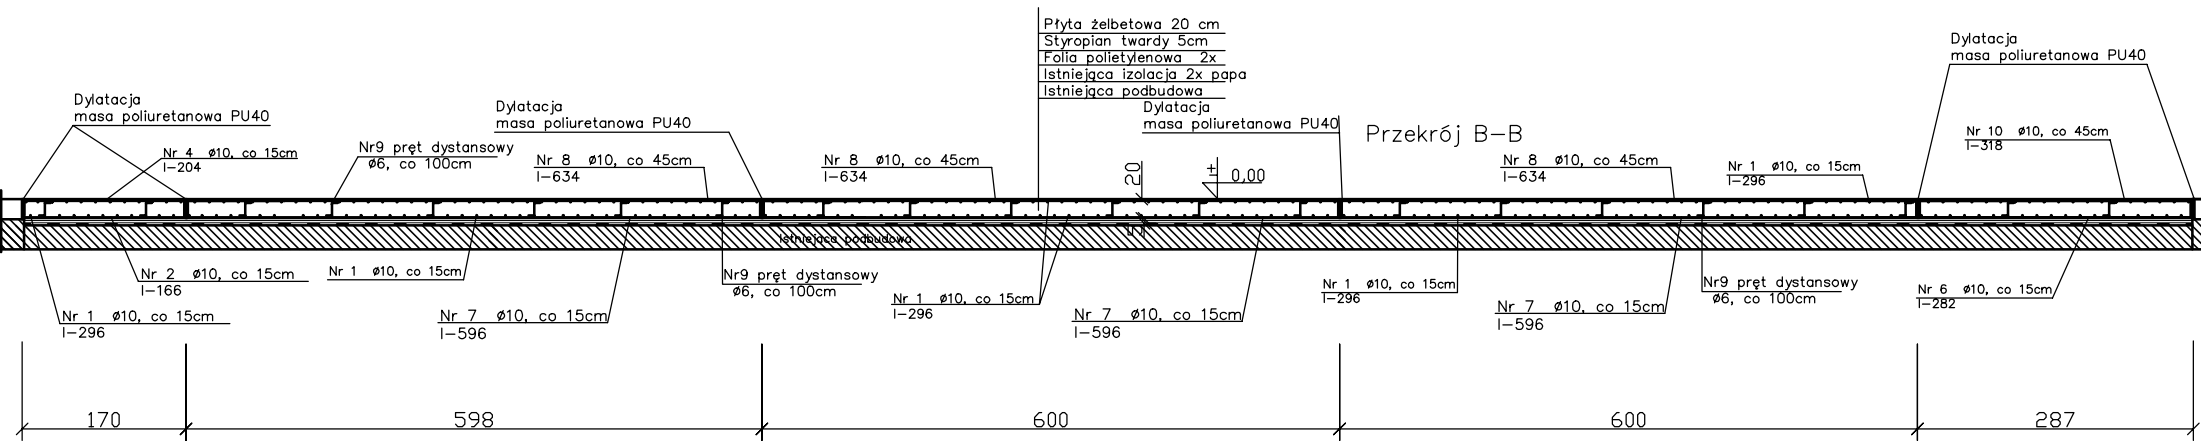

BIURO OBSŁUGI BUDOWNICTWA			
STANISŁAW BABIĄK			
59-220 Legnica ul. Krynicka 23 tel. 856 27 85			
OBIEKT/	ARCHIWUM MIASTA LEGNICY		
ADRES	LEGNICA UL. WITELONA 10		
INWESTOR	URZĄD MIASTA LEGNICY	BRANŻA	DATA
TYTUŁ RYSUNKU	LEGNICA PL. SŁOWAŃSKI 8	BUD.	4.2013
	Przekrój posadzki A-A, B-B	SKALA	IN RYS
			3/K
PROJEKTANT	Stanisław Babiak	upr. nr 372/72 Ww.	
WSZELKIE PRAWA ZASTRZEŻONE. Kopiowanie i rozpowszechnianie bez zezwolenia jest prawnie zabronione.			
80/93 LW			