


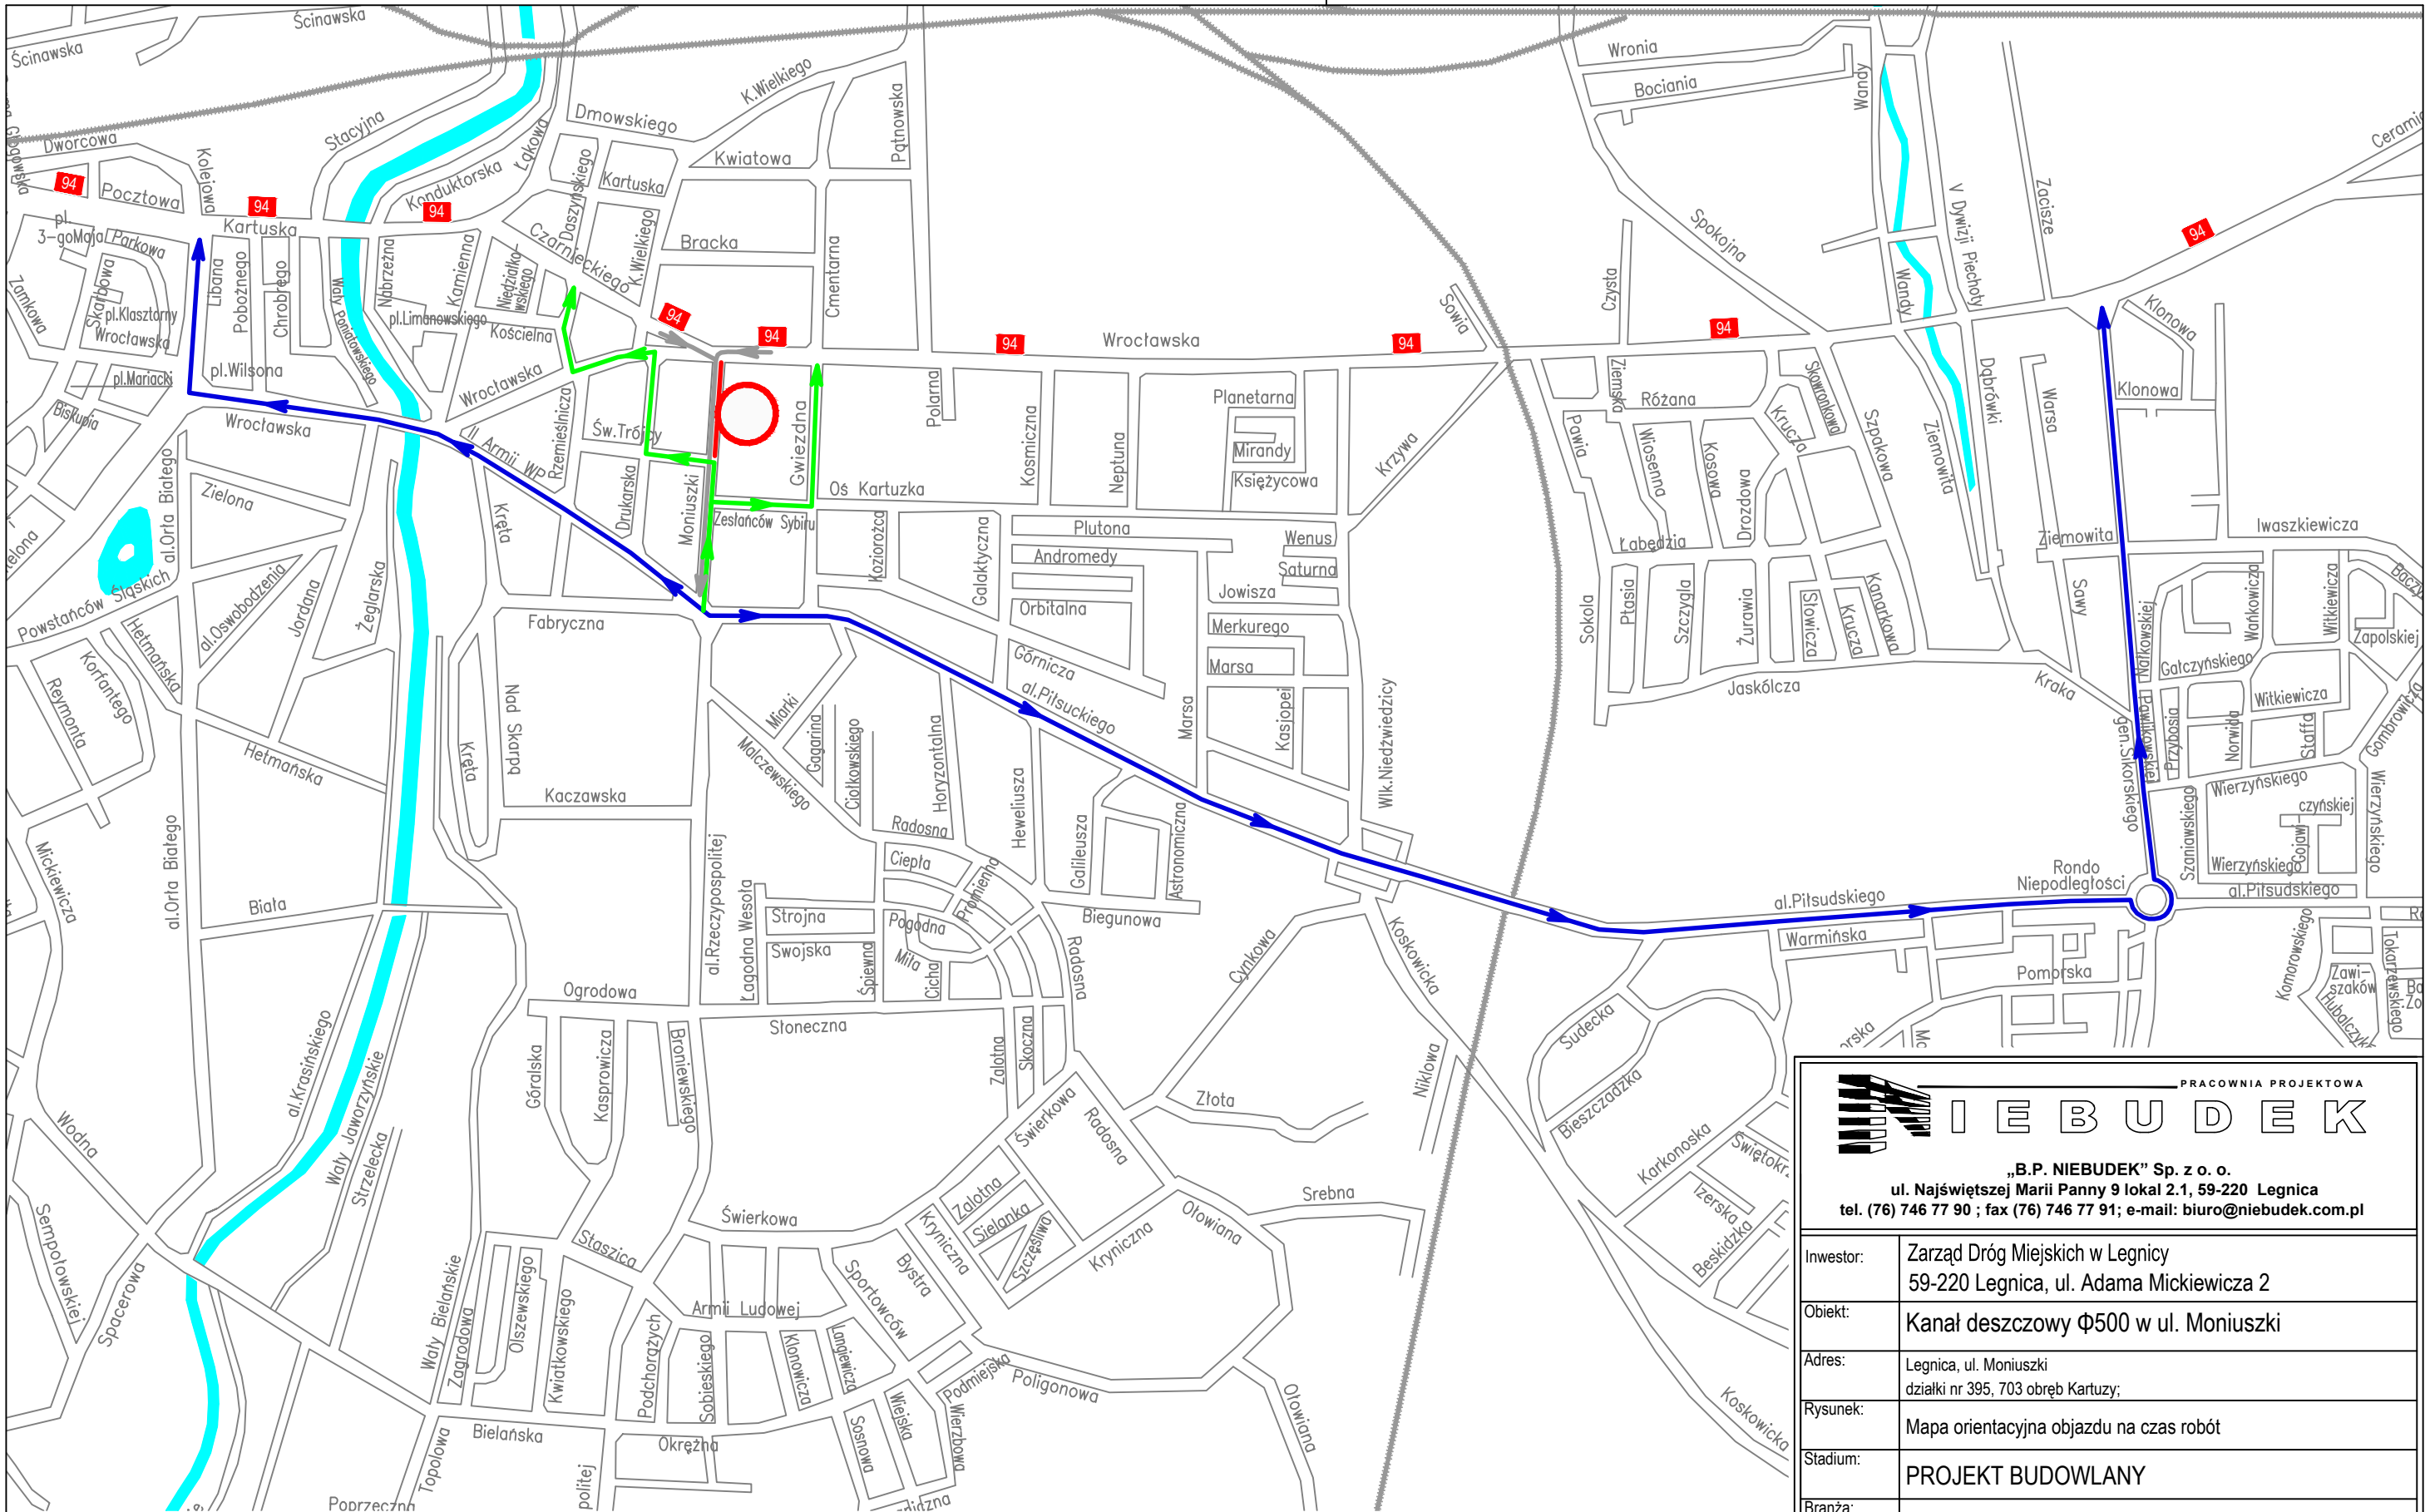

Legenda	
	Zamknięty dla ruchu odcinek ul. Moniuszki
	Odcinek ul. Moniuszki bez ograniczeń w ruchu drogowym
	Projektowany objazd dla samochodów ciężarowych
	Projektowany objazd dla samochodów osobowych



PRACOWNIA PROJEKTOWA
NIEBUDEK

„B.P. NIEBUDEK” Sp. z o.o.
ul. Najświętszej Marii Panny 9 lokal 2.1, 59-220 Legnica
tel. (76) 746 77 90 ; fax (76) 746 77 91; e-mail: biuro@niebudek.com.pl

Inwestor:	Zarząd Dróg Miejskich w Legnicy 59-220 Legnica, ul. Adama Mickiewicza 2		
Obiekt:	Kanał deszczowy $\Phi 500$ w ul. Moniuszki		
Adres:	Legnica, ul. Moniuszki działki nr 395, 703 obręb Kartuzy;		
Rysunek:	Mapa orientacyjna objazdu na czas robót		
Stadium:	PROJEKT BUDOWLANY		
Branża:	DROGOWA		
	Imię, Nazwisko, uprawnienia:	Data:	Podpis:
Projektant:	inż. Janusz Grzegorowski upr.nr 107/79/LW	10.2013	
Rewizja:	Skala:	Nr rysunku:	
	1:500	DB 01	
Rozpowszechnianie i powielanie niniejszej dokumentacji bez zgody posiadacza praw autorskich jest zabronione, Dz.U.24/1994, poz.83, ART 115-118.			
Projekt wykonano za pomocą programu Autodesk Civil 3D 2007 nr 344-05629488			