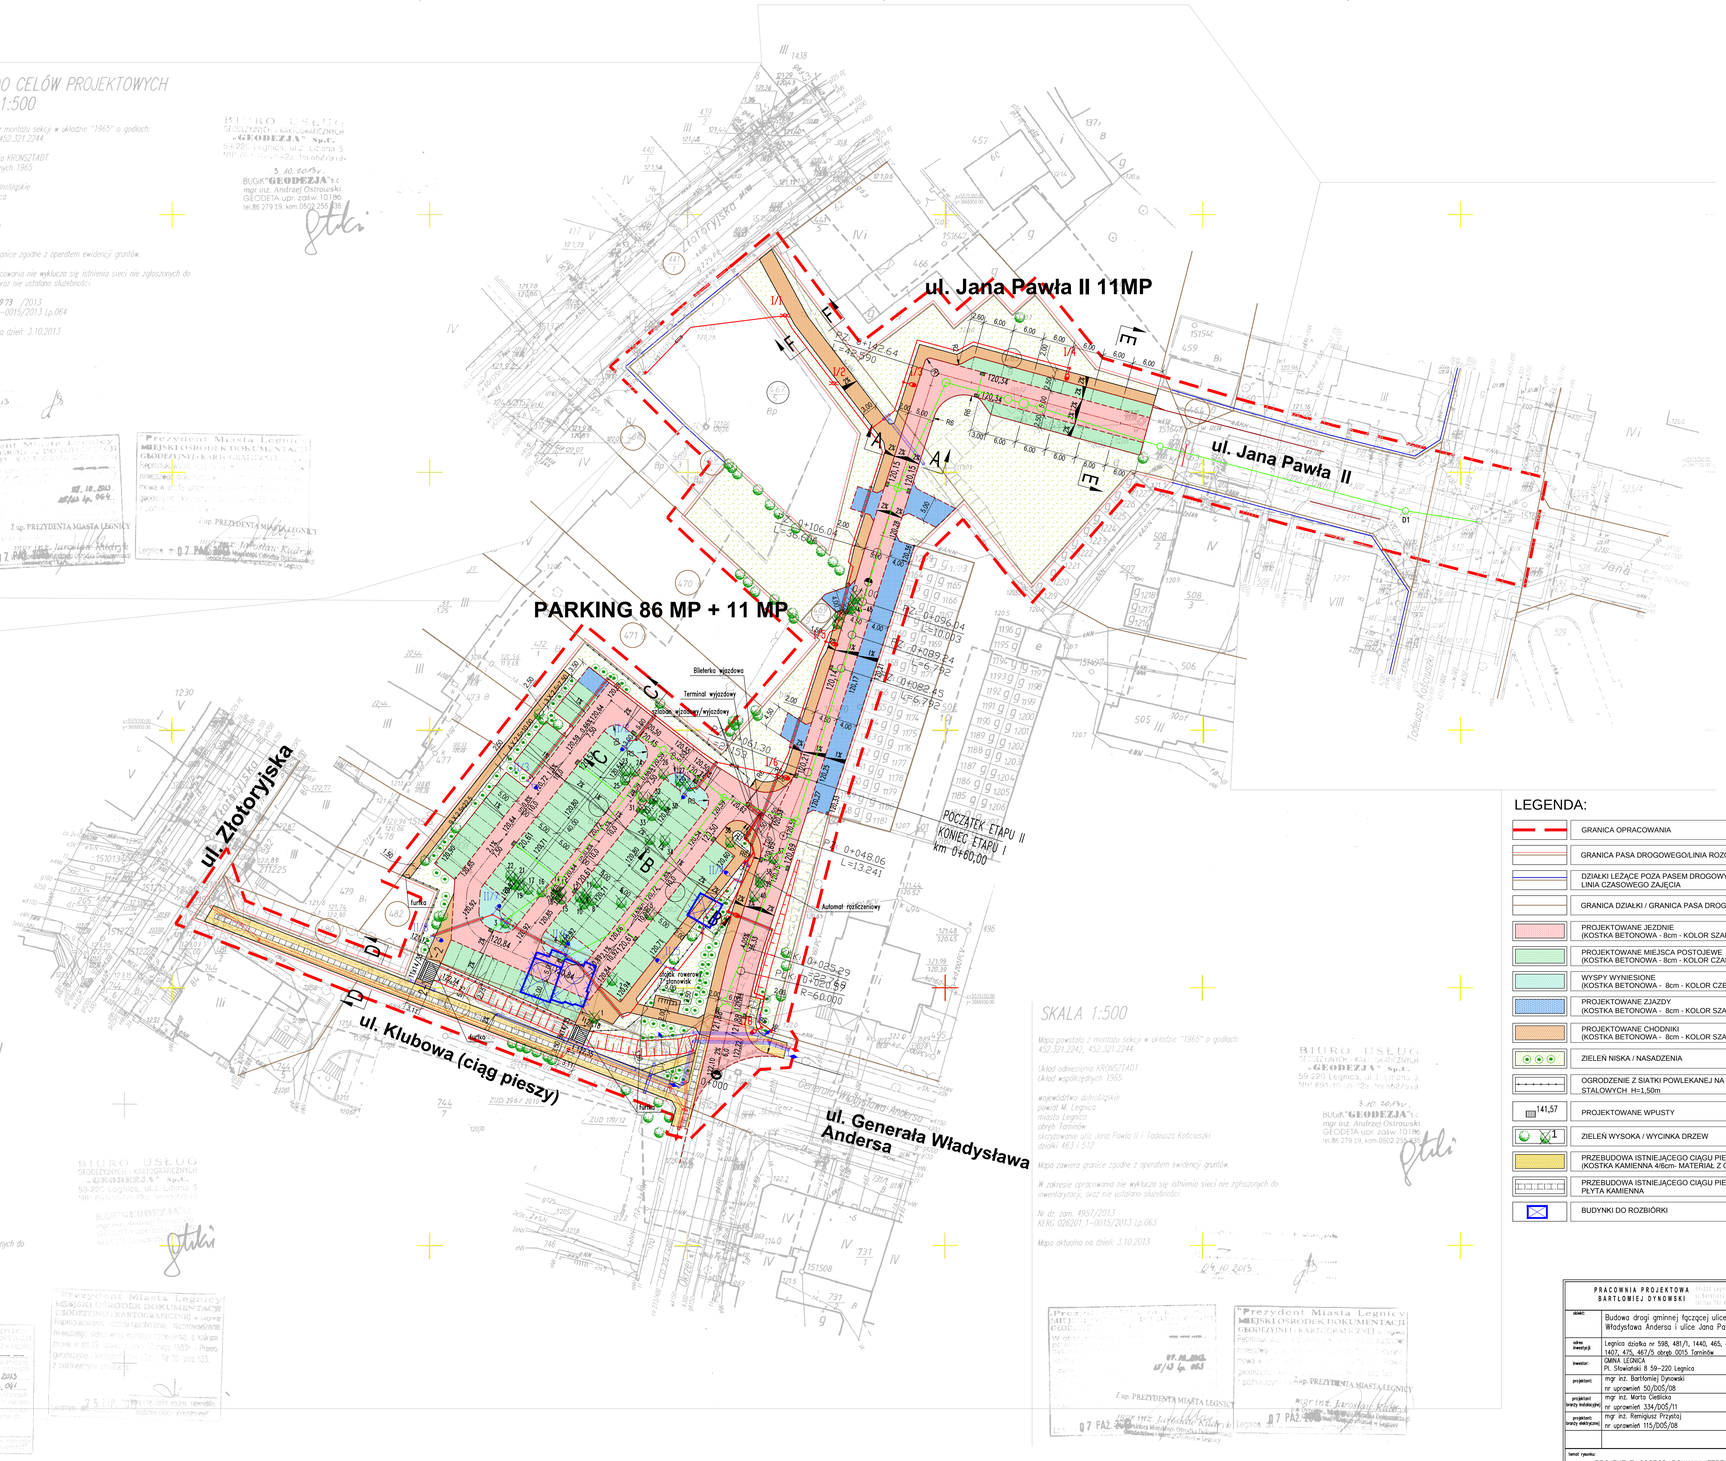

LEGENDA:

	GRANICA OPRACOWANIA
	GRANICA PASA DROGOWEGO/LINIA ROZGRANICZAJĄCA
	DZIAŁKI LEŻĄCE POZA PASEM DROGOWYM, LINIA CZASOWEGO ZAJĘCIA
	GRANICA DZIAŁKI / GRANICA PASA DROGOWEGO
	PROJEKTOWANE JEZDNIE (KOSTKA BETONOWA - 8cm - KOLOR SZARY)
	PROJEKTOWANE MIEJSCA POSTOJEWE (KOSTKA BETONOWA - 8cm - KOLOR CZARNY)
	WYSPY WYNIESIONE (KOSTKA BETONOWA - 8cm - KOLOR CZERWONY)
	PROJEKTOWANE ZJAZDY (KOSTKA BETONOWA - 8cm - KOLOR SZARY)
	PROJEKTOWANE CHODNIKI (KOSTKA BETONOWA - 8cm - KOLOR SZARY)
	ZIELEŃ NISKA / NASADZENIA
	OGRODZENIE Z SIATKI POWLEKANEJ NA SŁUPKACH STALOWYCH H=1,50m
141,57	PROJEKTOWANE WPUSTY
1	ZIELEŃ WYSOKA / WYCINKA DRZEW
	PRZEBUDOWA ISTNIEJĄCEGO CIĄGU PIESZEGO (KOSTKA KAMIENNA 4/6cm- MATERIAŁ Z ODZYSKU)
	PRZEBUDOWA ISTNIEJĄCEGO CIĄGU PIESZEGO PŁYTA KAMIENNA
	BUDYNKI DO ROZBIÓRKI

PRACOWNIA PROJEKTOWA BARTŁOMIEJ DYNOWSKI
[illegible]

obiekt:	Budowa drogi gminnej łączącej ulice Generała Władysława Andersa i ulice Jana Pawła II
adres inwestycji:	Legnica działka nr 598, 481/1, 1440, 465, 463, 512, 441/1, 1414, 1407, 475, 467/5 obręb 0015 Tarnów
Inwestor:	GMINA LEGNICA Pl. Słowiański 8 59–220 Legnica
projektant:	mgr inż. Bartłomiej Dynowski nr uprawnień 50/005/08
projektant branży drogowej:	mgr inż. Marta Cieślicka nr uprawnień 334/005/11
projektant branży elektrycznej:	mgr inż. Remigiusz Przyjeła nr uprawnień 115/005/08
temat rysunku:	PROJEKT ZAGOSPODAROWANIA TERENU
branża:	drogowa
data: 10.2013	stadium: PB skala: 1:500 nr rysunku: 01/PZT