


POZIOM PORÓWNAWCZY 110.00 m n.p.m.

xxx	xxx	xxx
RZĘDNA TERENU ISTN.		
RZĘDNA DNA KANAŁU		
ZAGŁĘBIENIE DNA KANAŁU	1.51	119.05
SPADKI, DŁUGOŚCI	3.45	1.5%
ŚREDNICA, MATERIAŁ		Ø200PVC
ODLEGŁOŚCI	0.00	3.45

Generator rysunkowy 7.33b (www.epi-graf.com.pl)

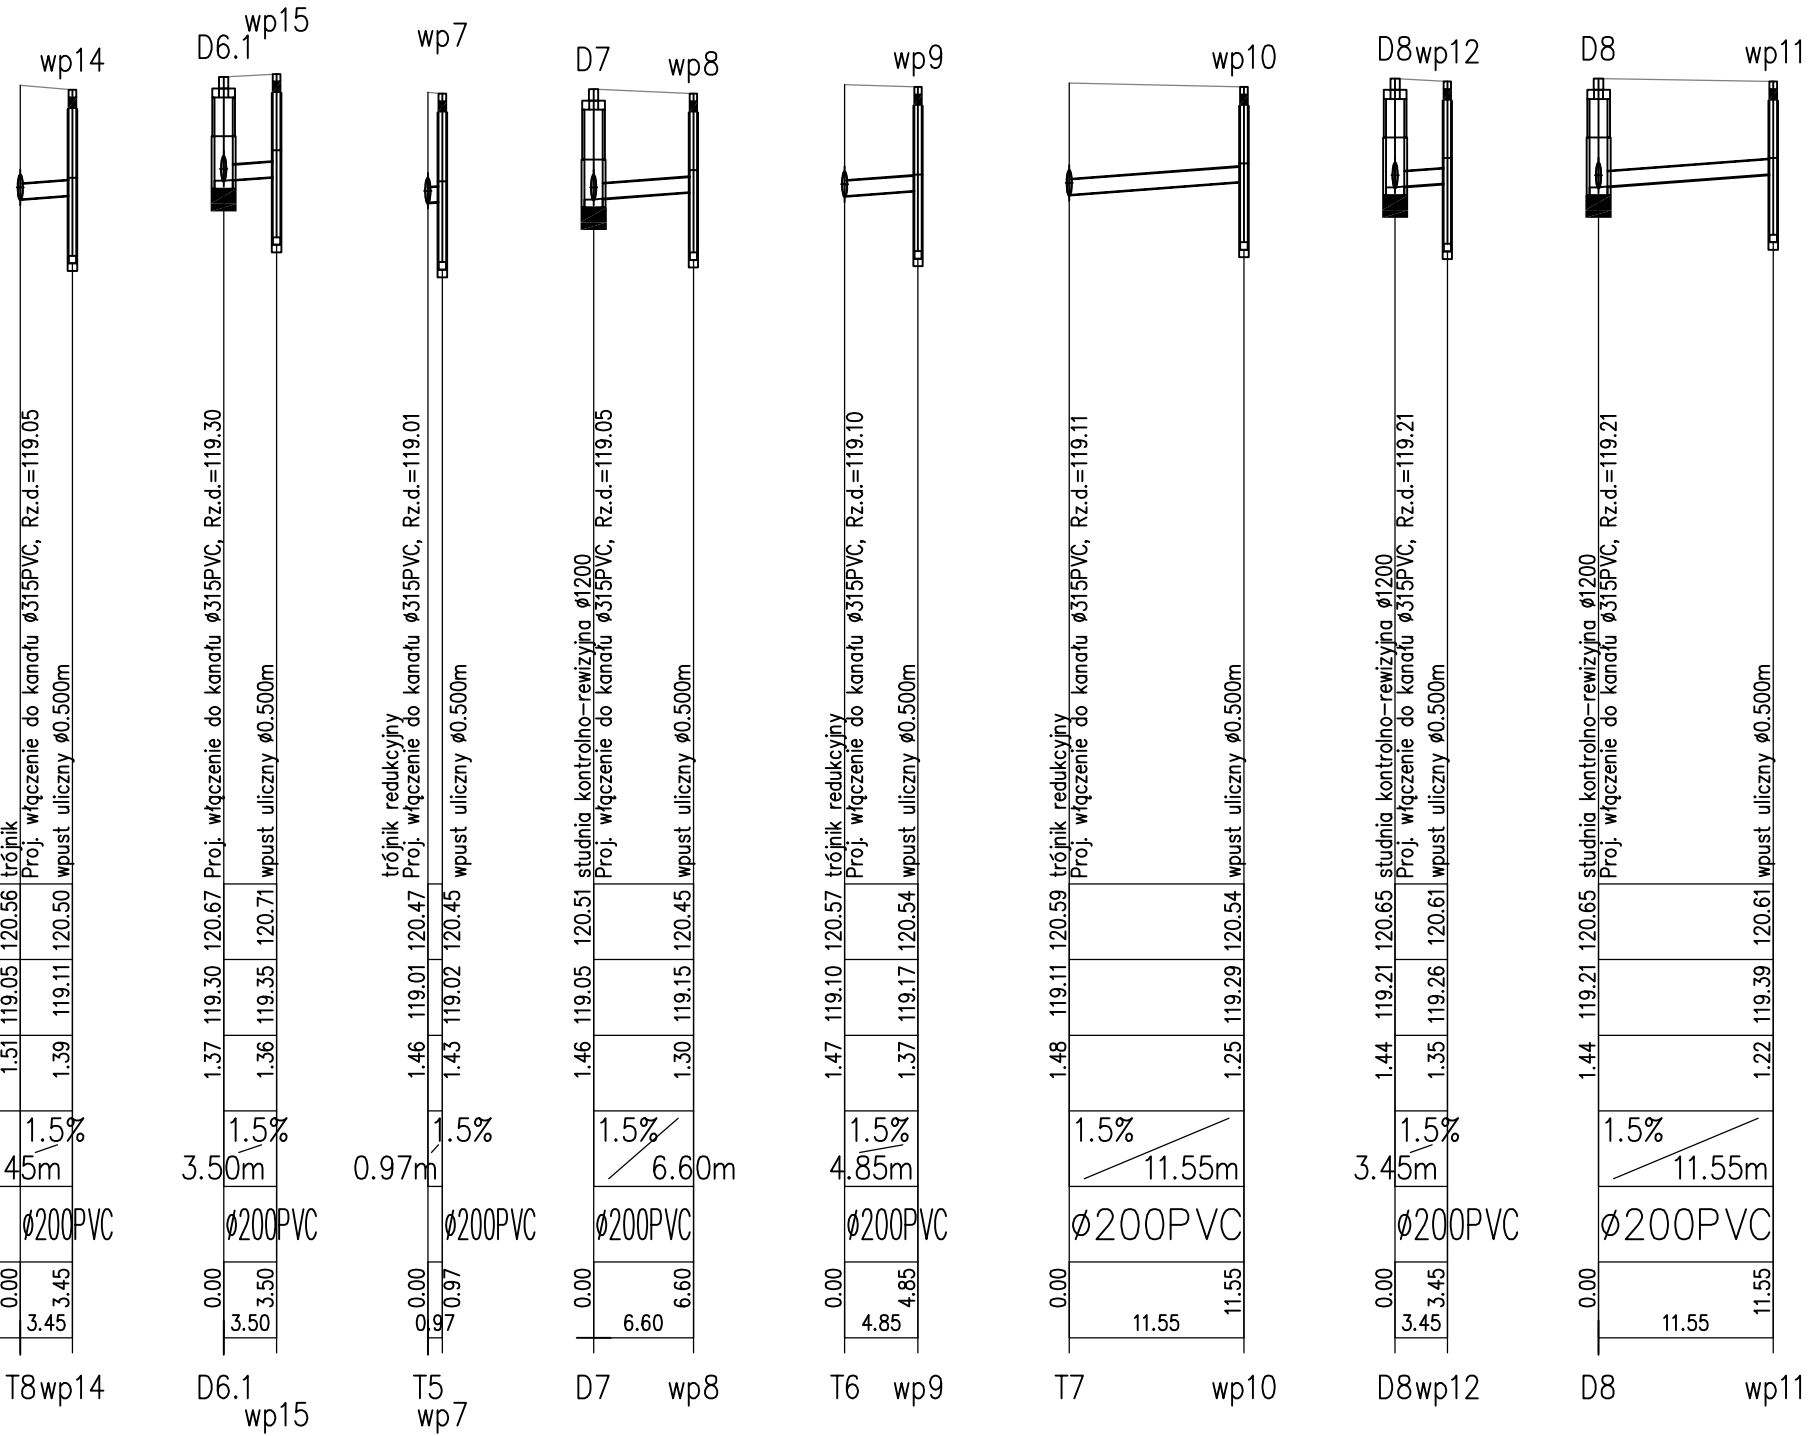

PRACOWNIA PROJEKTOWA BARTŁOMIEJ DYNOWSKI				59-220 Legnica, ul. Batalionu Parasol 8/4 tel/fax 76/ 819 72 75 tel. 790 456 770
obiekt:	Budowa drogi gminnej łączącej ulice Generała Władysława Andersa i ulice Jana Pawła II			
adres inwestycji:	Legnica, działki nr 598, 481/1, 1440, 465, 463, 512, 441/1, 1414, 1407, 475, obręb Tarninów			
inwestor:	GMINA LEGNICA Pl. Stowiański 8 59-220 Legnica			
projektant:	mgr inż. Marta Cieślicka nr uprawnień 334/D0Ś/11			
temat rysunku:	Profil podłużny sieci kan. deszczowej- odgałęzienia do wpustów wp7-12, 14, 15			branza: sanitarna
data:	08.2013	stadium:	PB	nr rysunku: 06/S