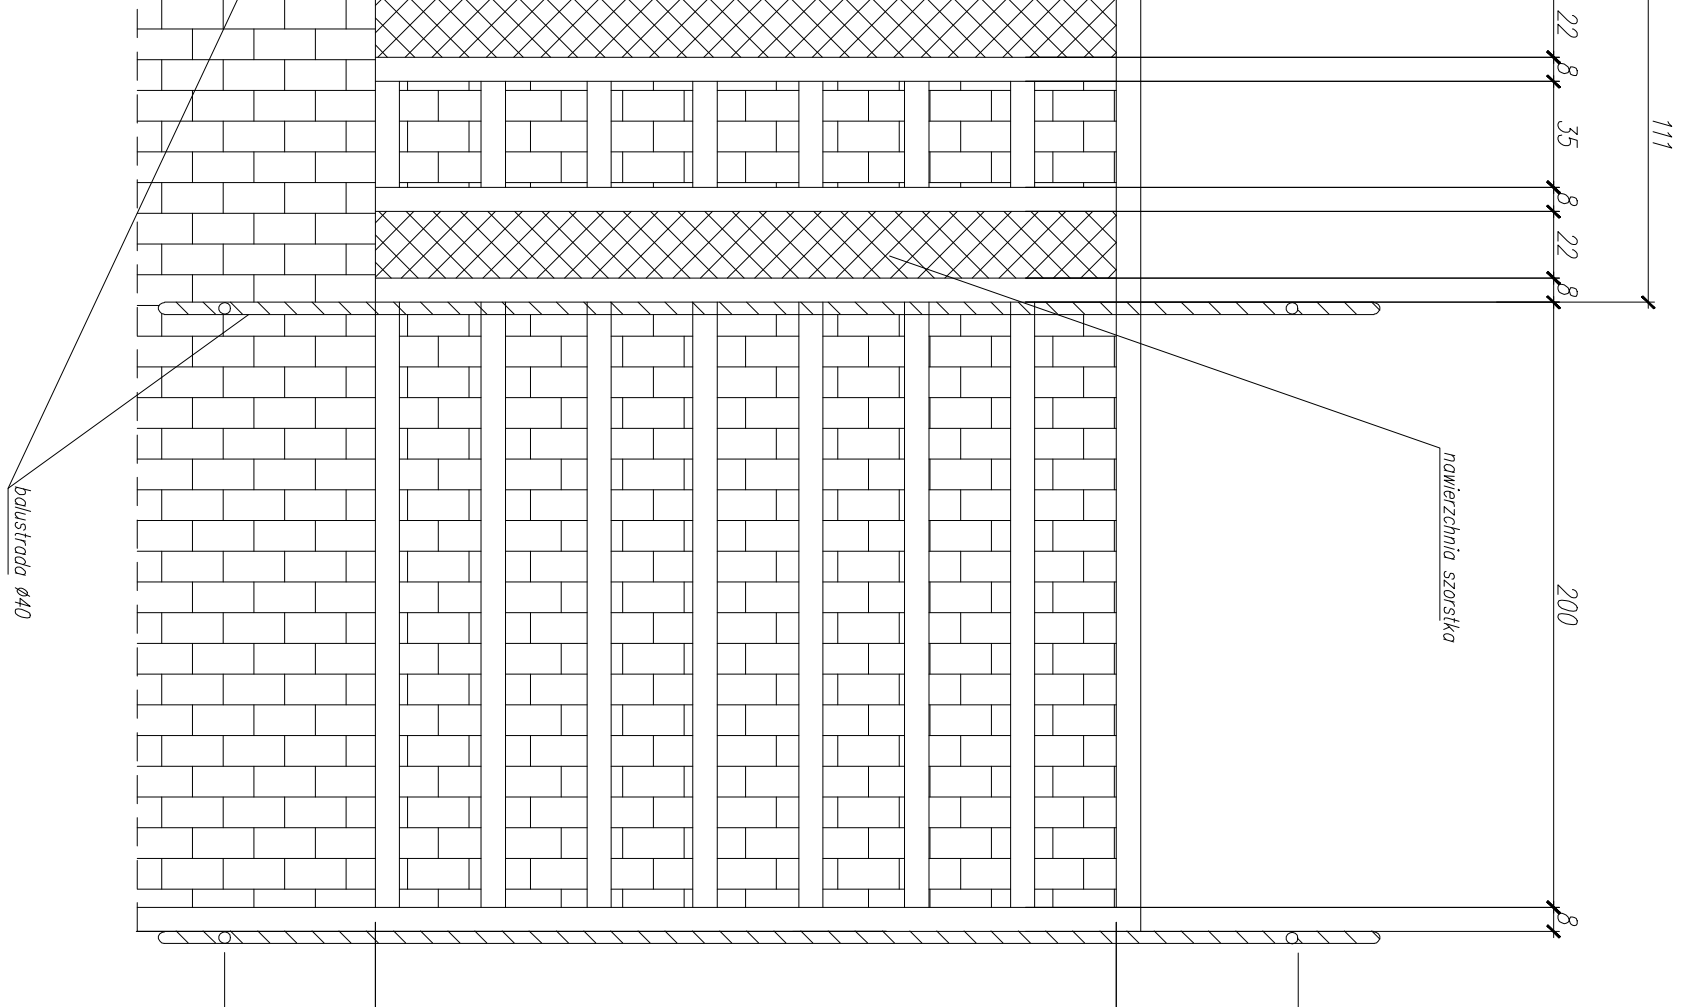
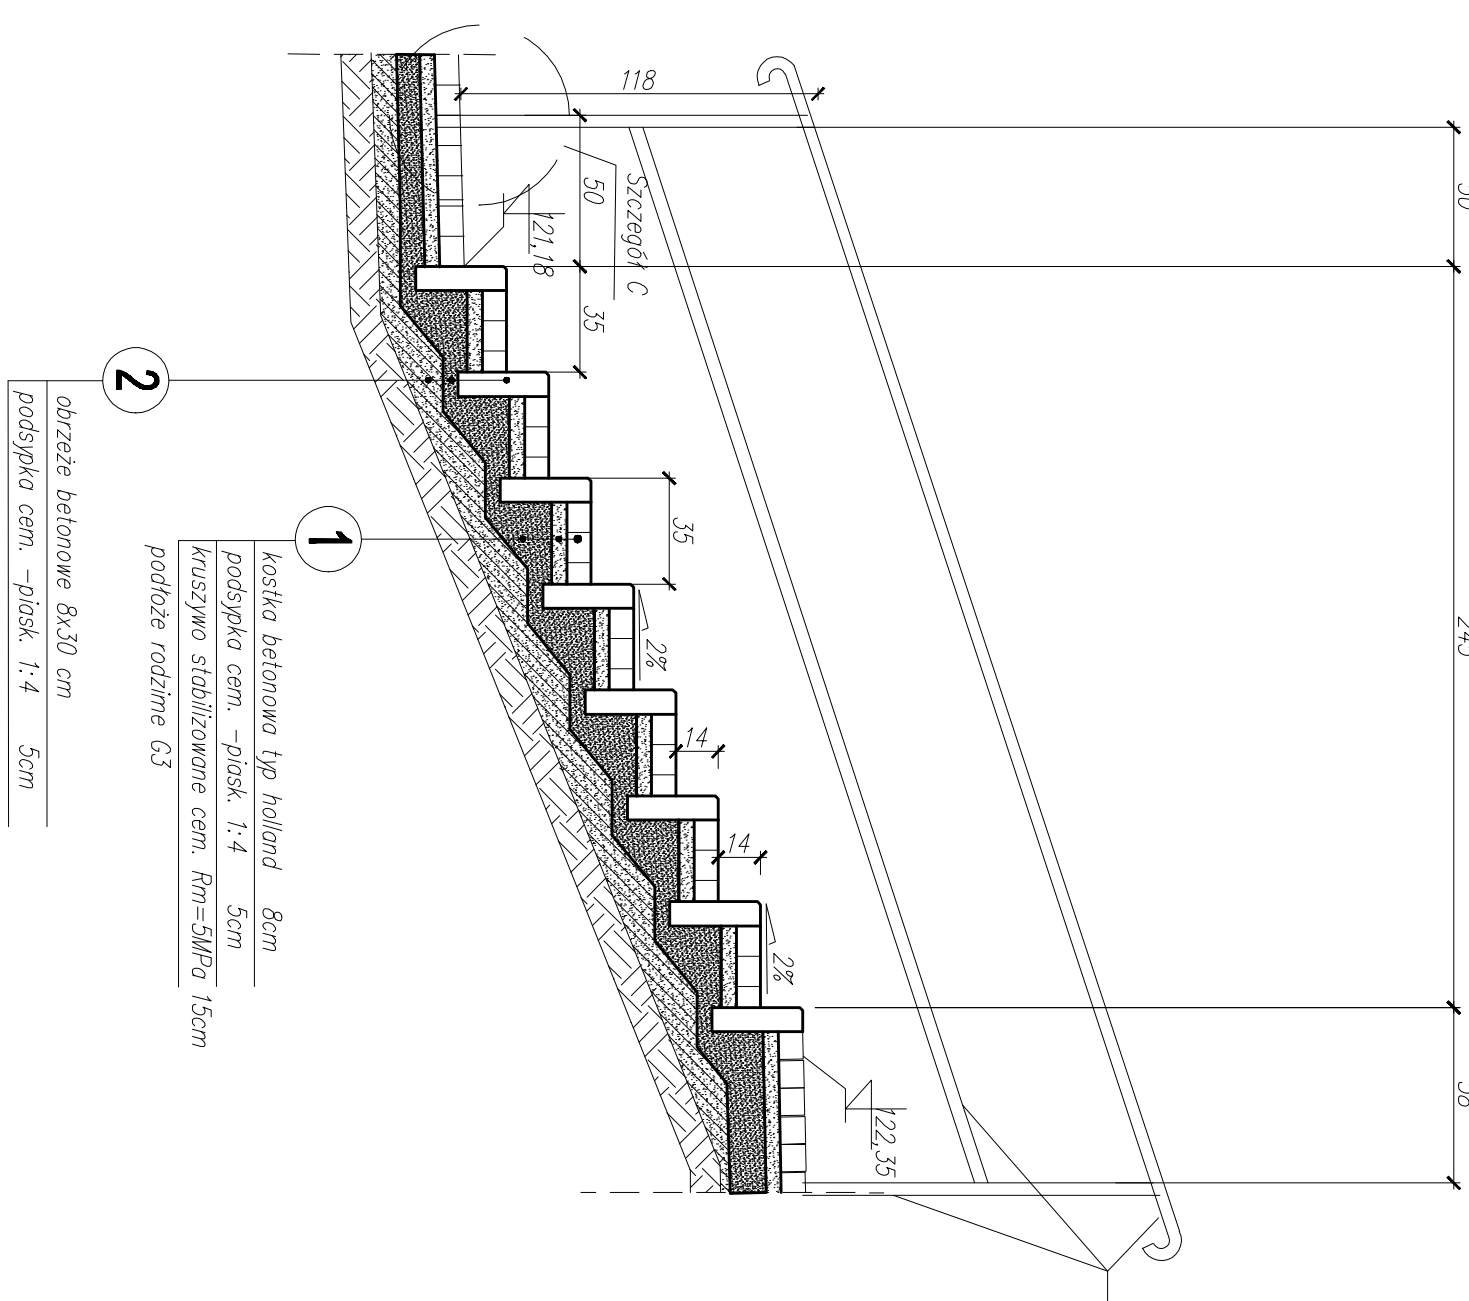


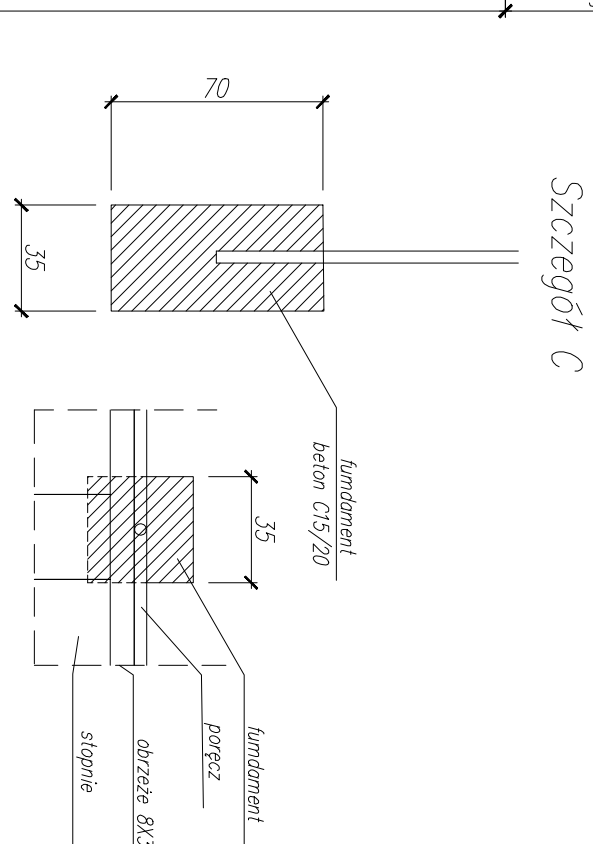
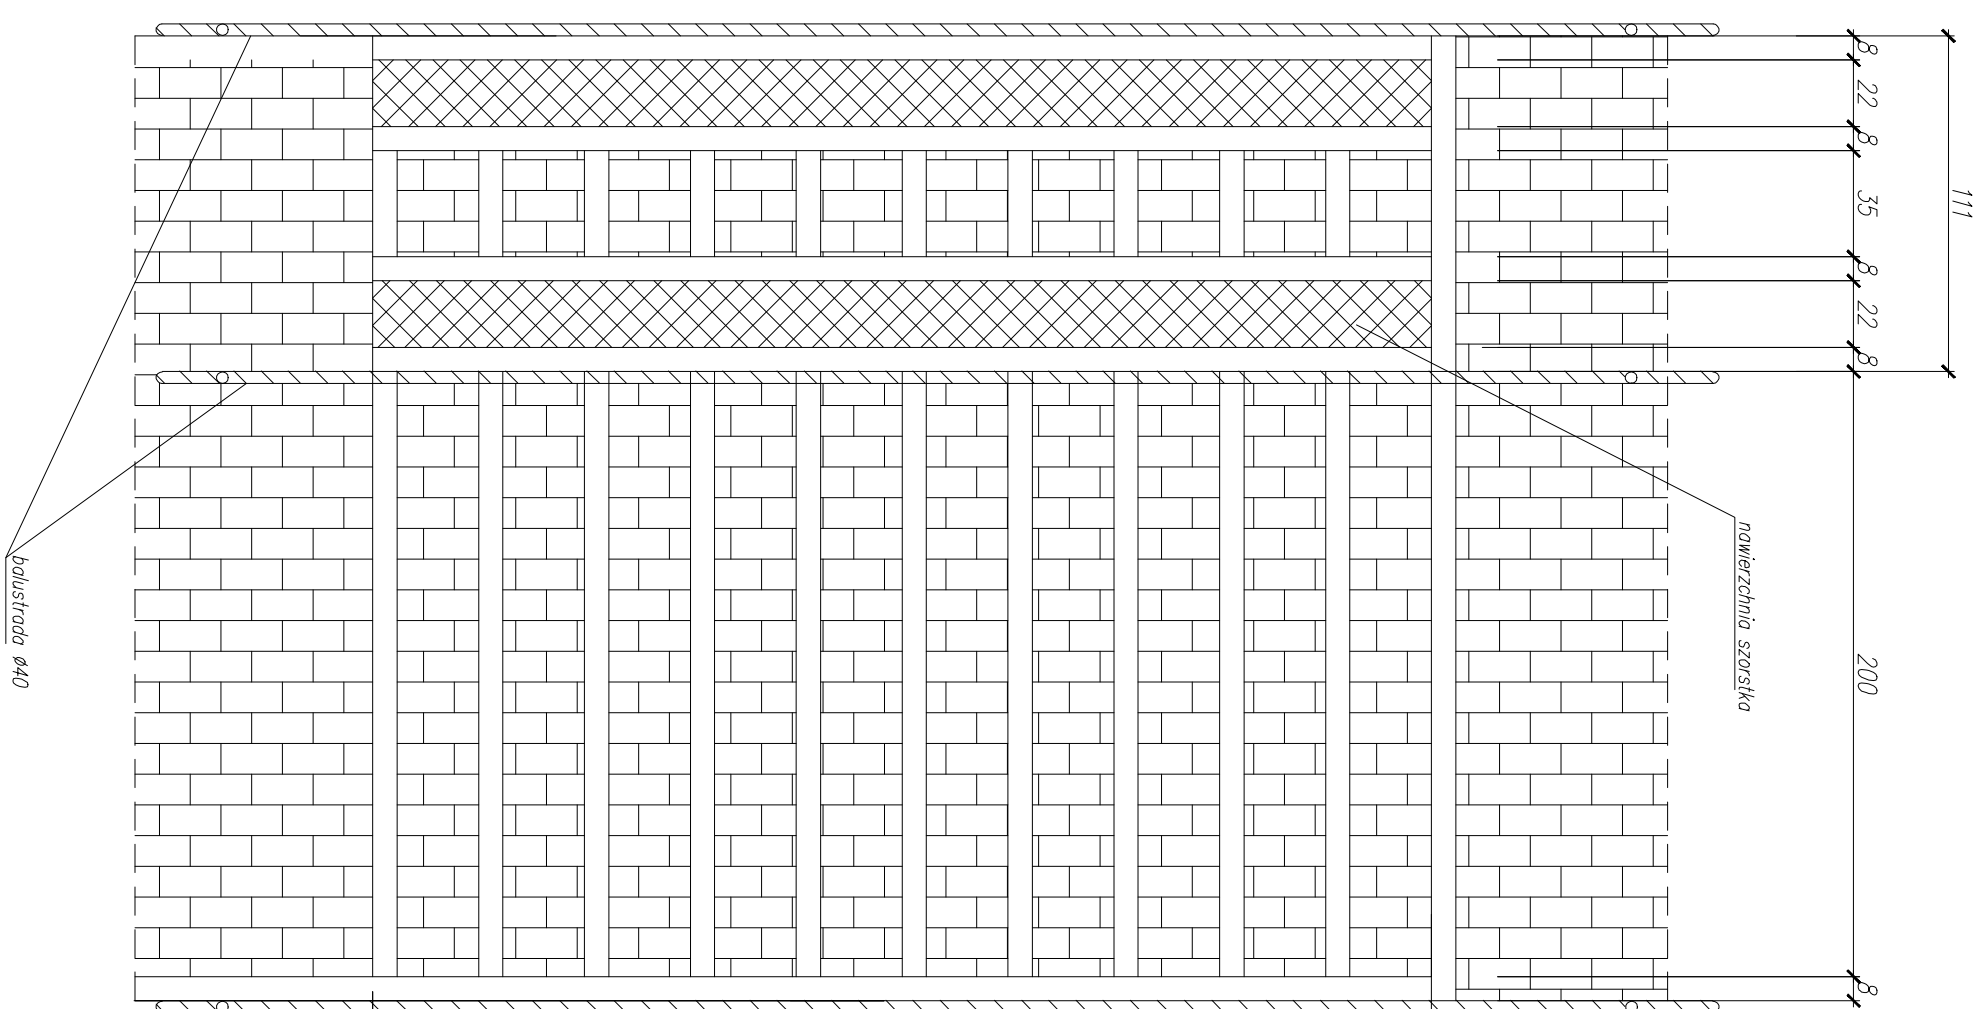
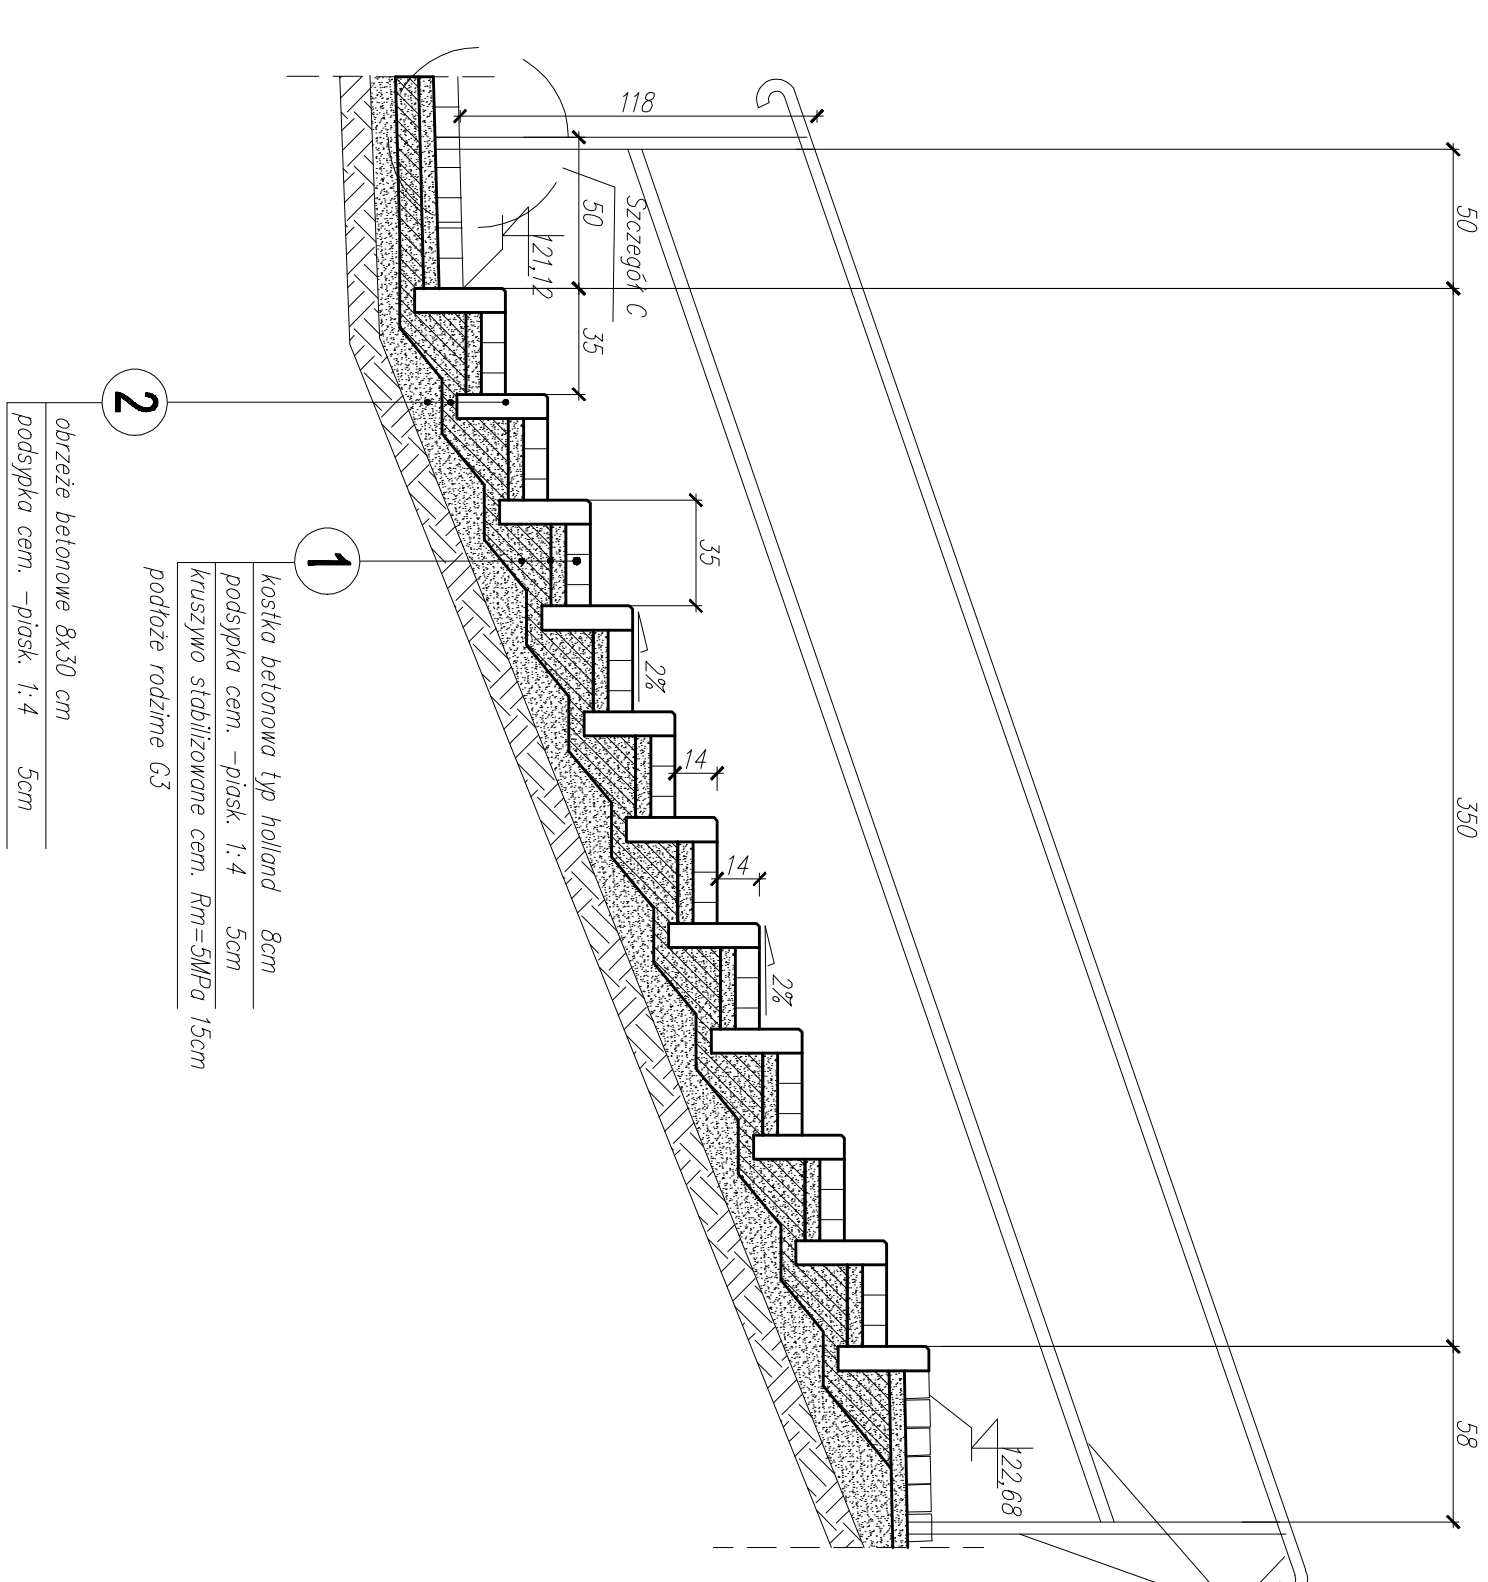
PRZEMKÓJ 1-1

Skala 1:25



PRZEMKÓJ 2-

Skola 1:25

[illegible]