


LEGENDA:

NIVELETA PROJEKTOWANA

TEREN ISTNIEJĄCY

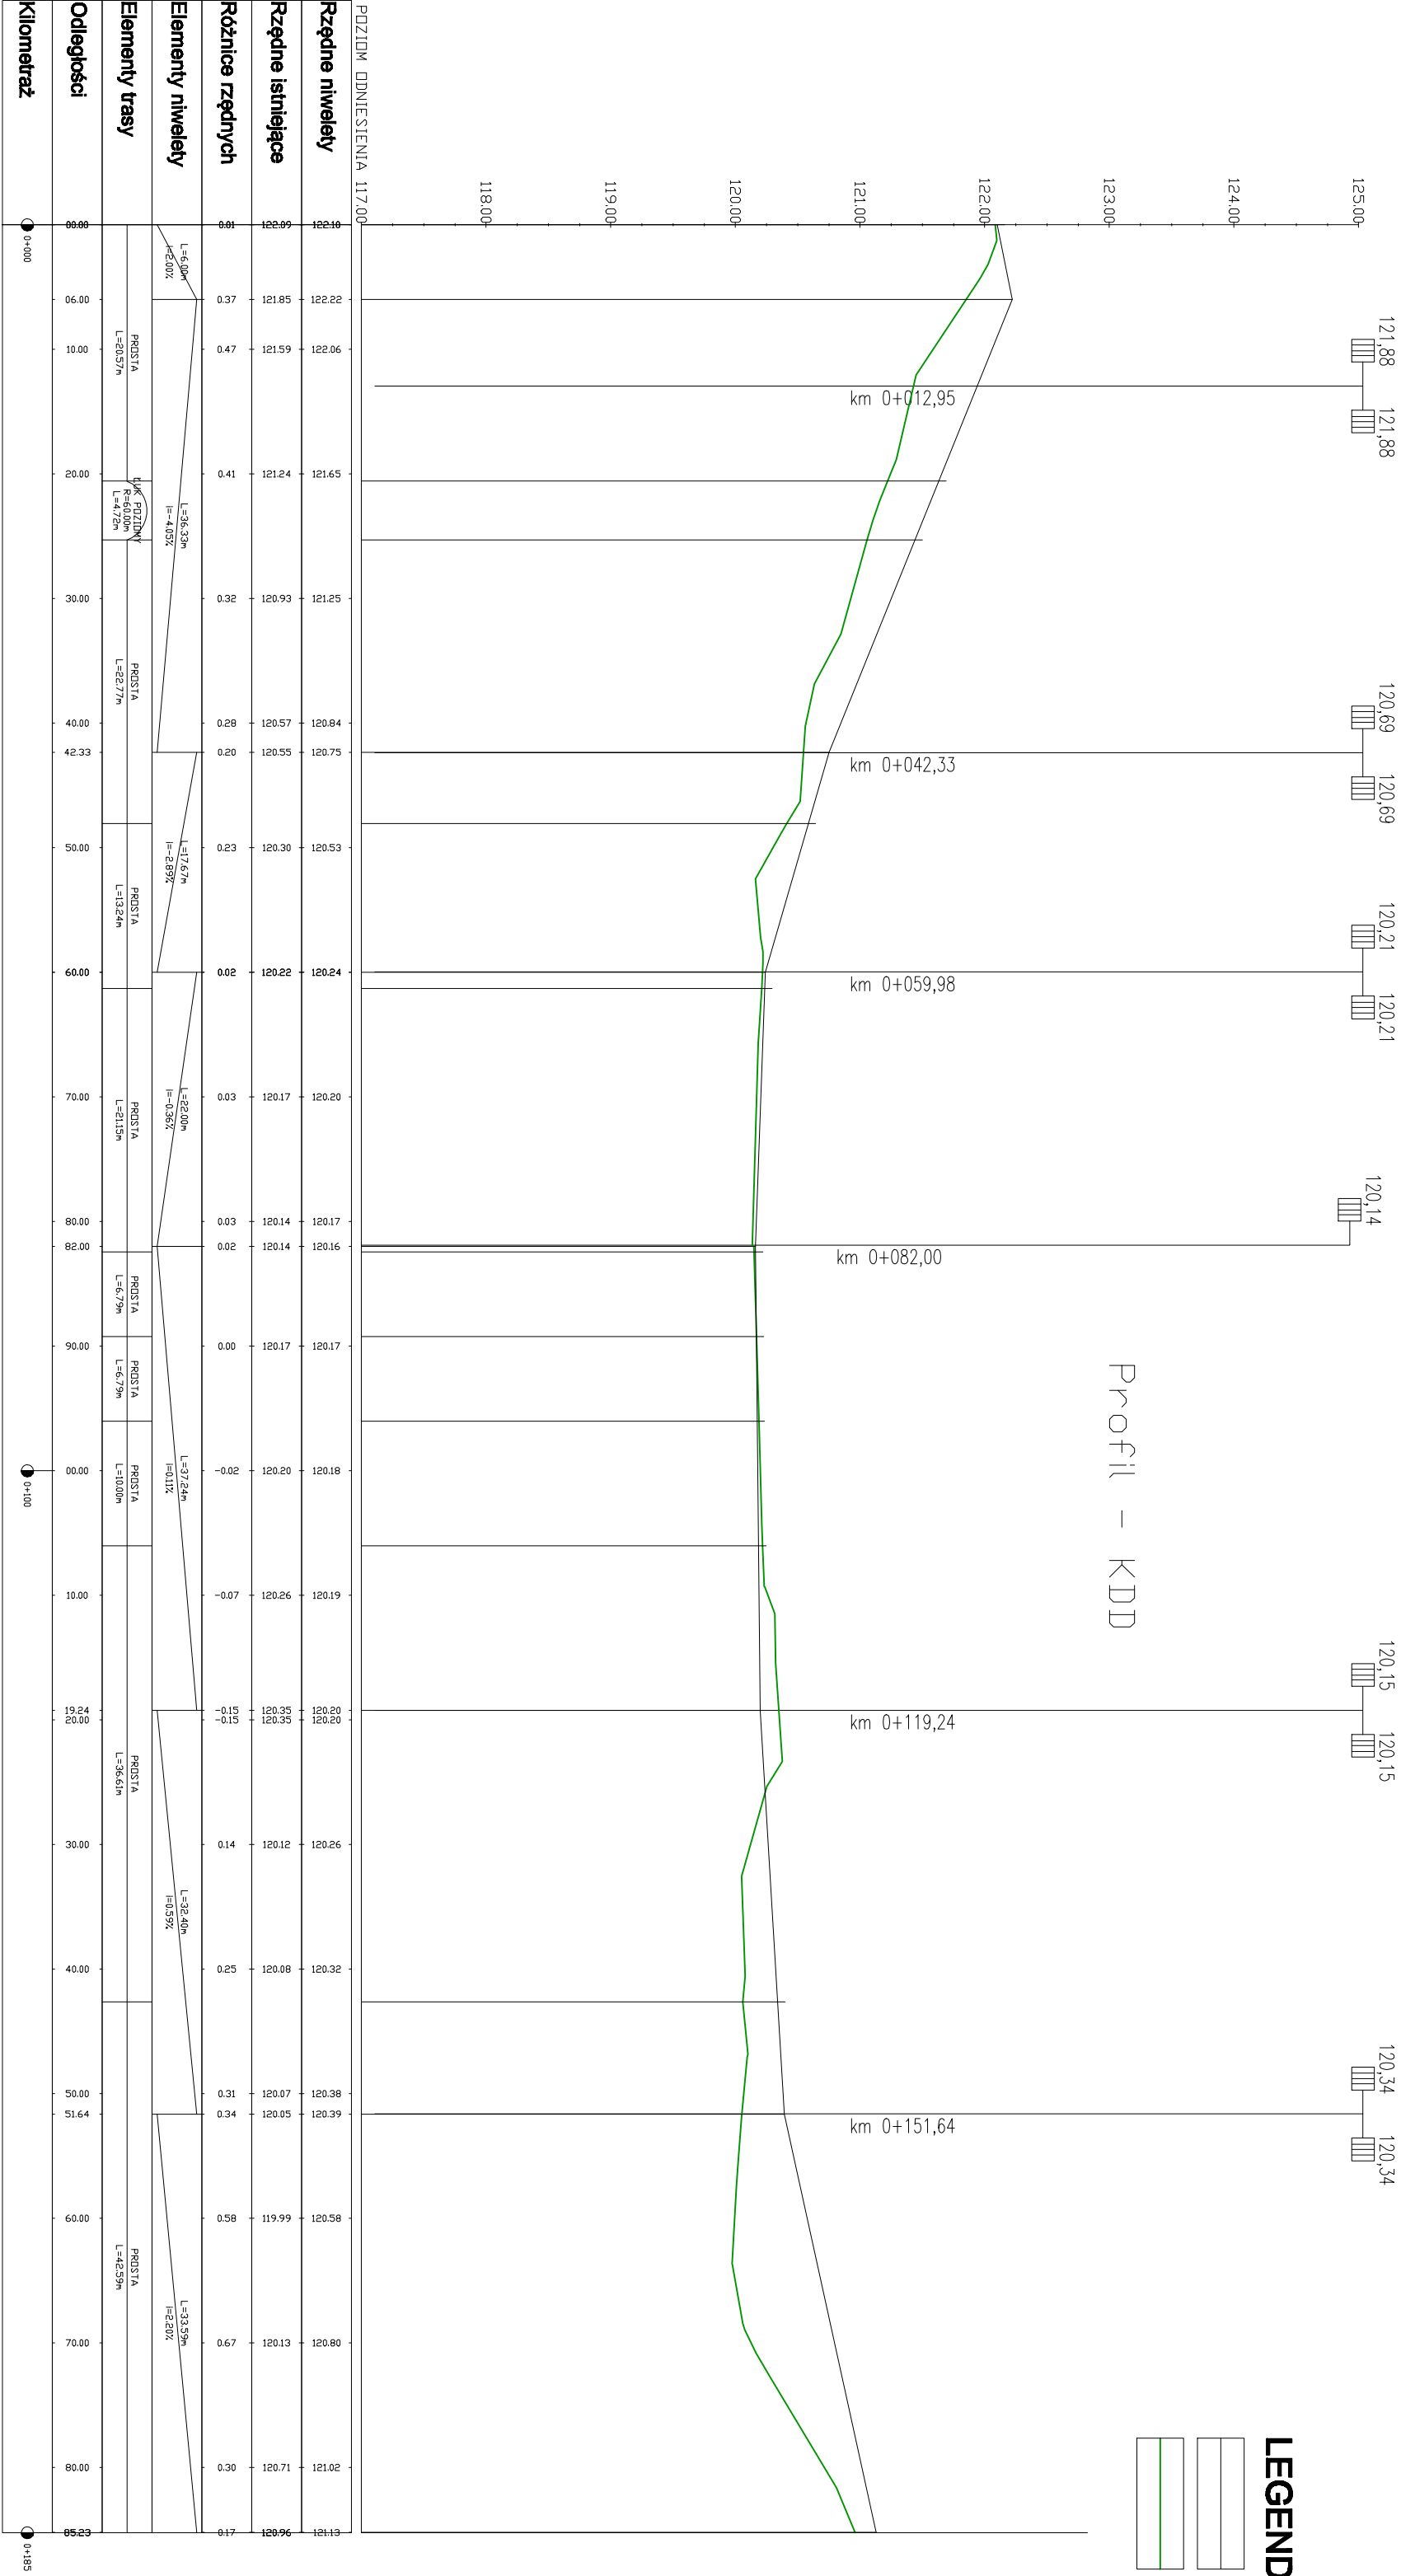

PRACOWNIA PROJEKTOWA BARTOMIEJ DYNOWSKI				59-220 Legnica, ul. Armii Krajowej 8/4 (tel./fax 76 519 72 75 tel. 730 459 718)	
obiekty:	Budowa drogi gminnej łączącej ulicę Generata Włodzława Andersa i ulicę Jana Pawła II				
adres inwestycji:	Legnica				
inwestor:	GMINA LEGNICA pl. Słowiański 8 59-220 Legnica				
projektant:	mgr inż. Bartłomiej Dynowski nr uprawnień 50/D05/08				
opracowujący					
temat rysunku:				branża:	
data:				nr rysunku:	
10.2.2013				stadium:	
PW				skala:	
				1:500/50	
PROFIL PODŁUŻNY				drogowa	
				06/D	