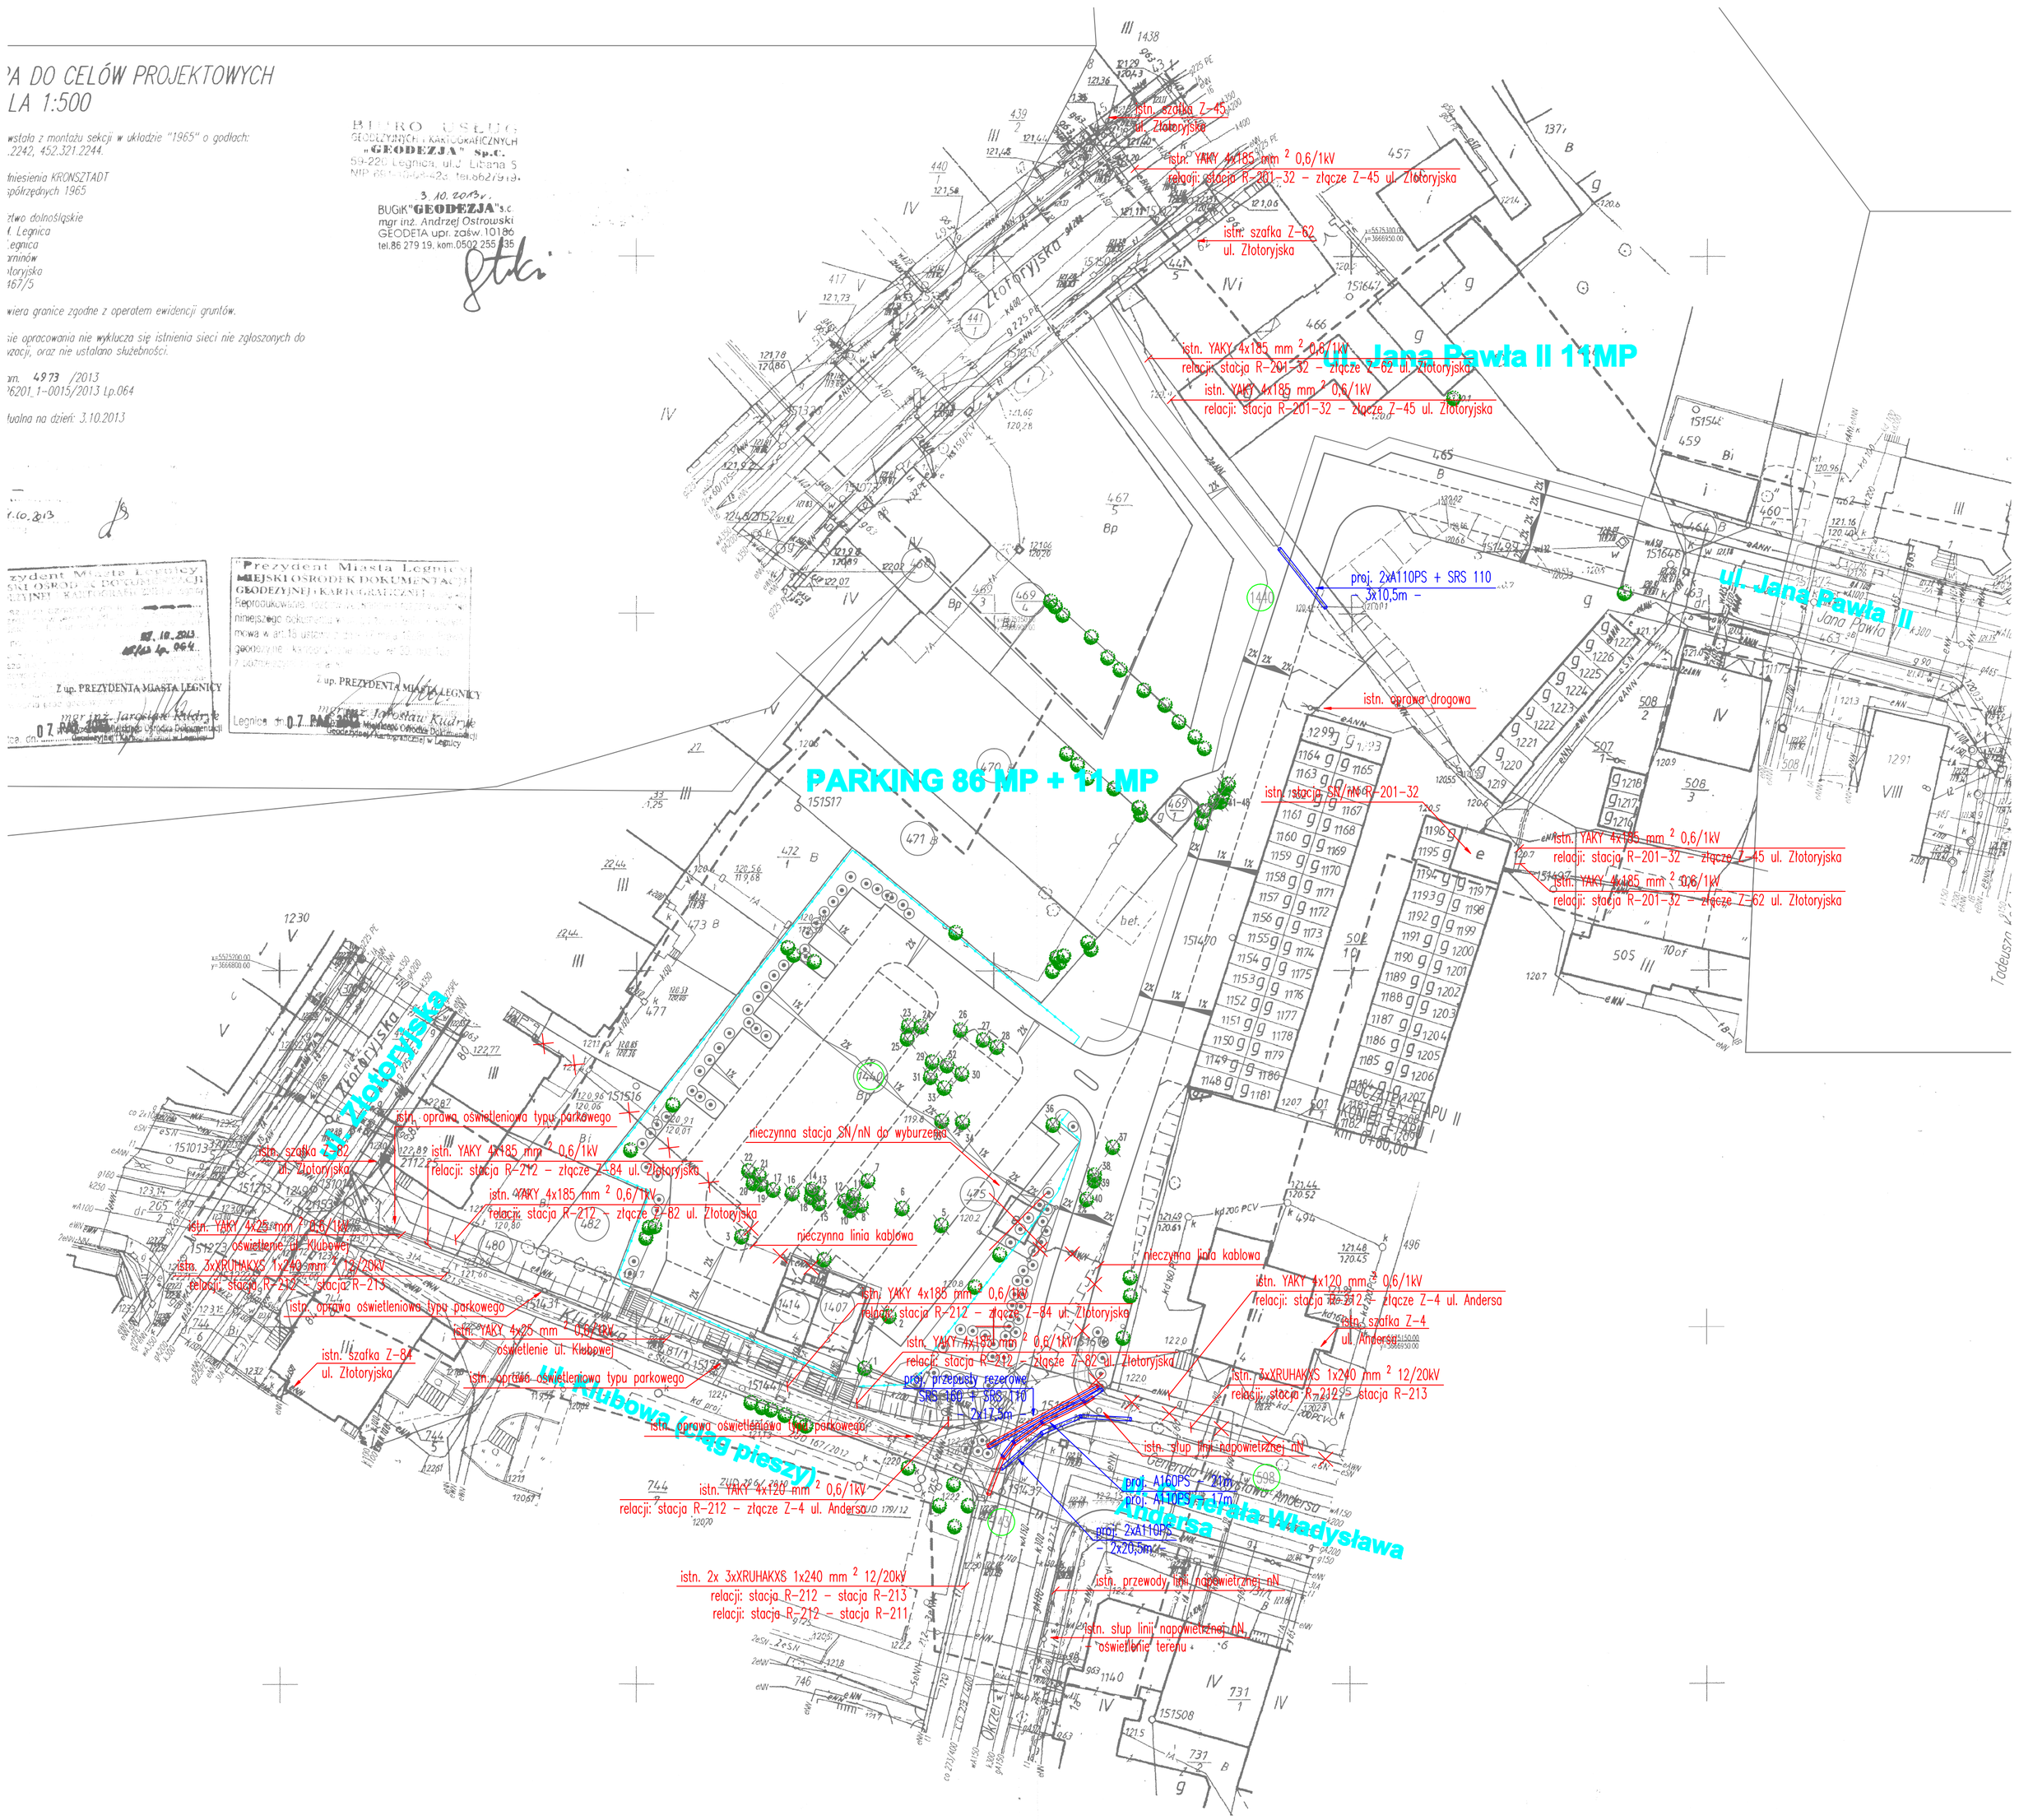

OZNACZENIE	OPIS	j.m.	Ilość
	rura dwużebrna A 160PS	mb	21
	rura przepustowa SRS 160	mb	17,5
	rura dwużebrna A 110PS	mb	79,0
	rura przepustowa SRS 110	mb	28,0
	nieczynne linie kablowe		

Uwagi:

1. Całość robót należy wykonać zgodnie z dokumentacją techniczną, normami, przepisami budowlanymi i bhp oraz instrukcjami.
2. Wszystkie roboty ziemne wykonywać ręcznie z zachowaniem ostrożności. Roboty ziemne w pobliżu istniejących kabli elektroenergetycznych wykonywać przy wyłączonym napięciu.
3. W przypadku występowania kabli elektroenergetycznych zabronia się prowadzenia robót ziemnych sprzętem mechanicznym w odległości mniejszej niż 2m od kabla zlokalizowanego przekopem kontrolnym. Kable można odkopać tylko do strefy ochronnej tj. folii lub cegły – zabrania się odkrywania czynnych kabli elektroenergetycznych.
4. Wszelkie prace na istniejących urządzeniach energetycznych wykonywać z zachowaniem szczególnych środków ostrożności i pod nadzorem ich właściciela, a następnie zgłosić celem dokonania odbioru robót zanikowych. Po zakończeniu realizacji całego zakresu prac zgłosić je do końcowego odbioru technicznego.
5. W przypadku wystąpienia niewystarczającej głębokości położenia istniejących kabli energetycznych należy pogłębić ułożenie kabli stosując muły przelotowe. W takim przypadku należy wystąpić z wnioskiem o określenie nowych warunków przebudowy kolidujących sieci.
6. Nawierzchnię należy przywrócić do stanu pierwotnego.

Ochrona przeciwporażeniowa:

1. Sieci i urządzenia średniego napięcia – uziemienie ochronne
2. Instalacje niskiego napięcia – samoczynne wyłączenie zasilania – układ sieciowy TN–C

PRACOWNIA PROJEKTOWA BARTŁOMIEJ DYKOWSKI
59-220 Legnica, ul.Bolesława Pawsza1 8/4
telfax 767 858 72 76 tel. 700 408 770

obiekt:	Usunięcie kolizji sieci el-en z projektowanymi drogami dojazdowymi wraz z parkingiem w rejonie ulicy Kłubowej w Legnicy
adres inwestycji:	ul. Kłubowa, Andersa, Jana Pawła II dz. nr 598, 743, 1440 – obręb 0015 Tarnków
Inwestor:	GMINA LEGNICA Pl. Stowarzyszeń 8 59–220 Legnica
projektant:	mgr inż. Remigiusz Przystaj uprawnienia budowlane w specjalności instalacyjnej w zakresie sieci, instalacji i urządzeń elektrycznych i elektroenergetycznych nr upr. 19/MK/88
sprawdził:	mgr inż. Michał Niemiec
temat rysunku:	PLAN SIECI ELEKTROENERGETYCZNYCH USUNIĘCIE KOLIZJI
branża:	elektryczna
data: 10.2013	stadium: PB+PW skala: 1:500 nr rysunku: 01/E