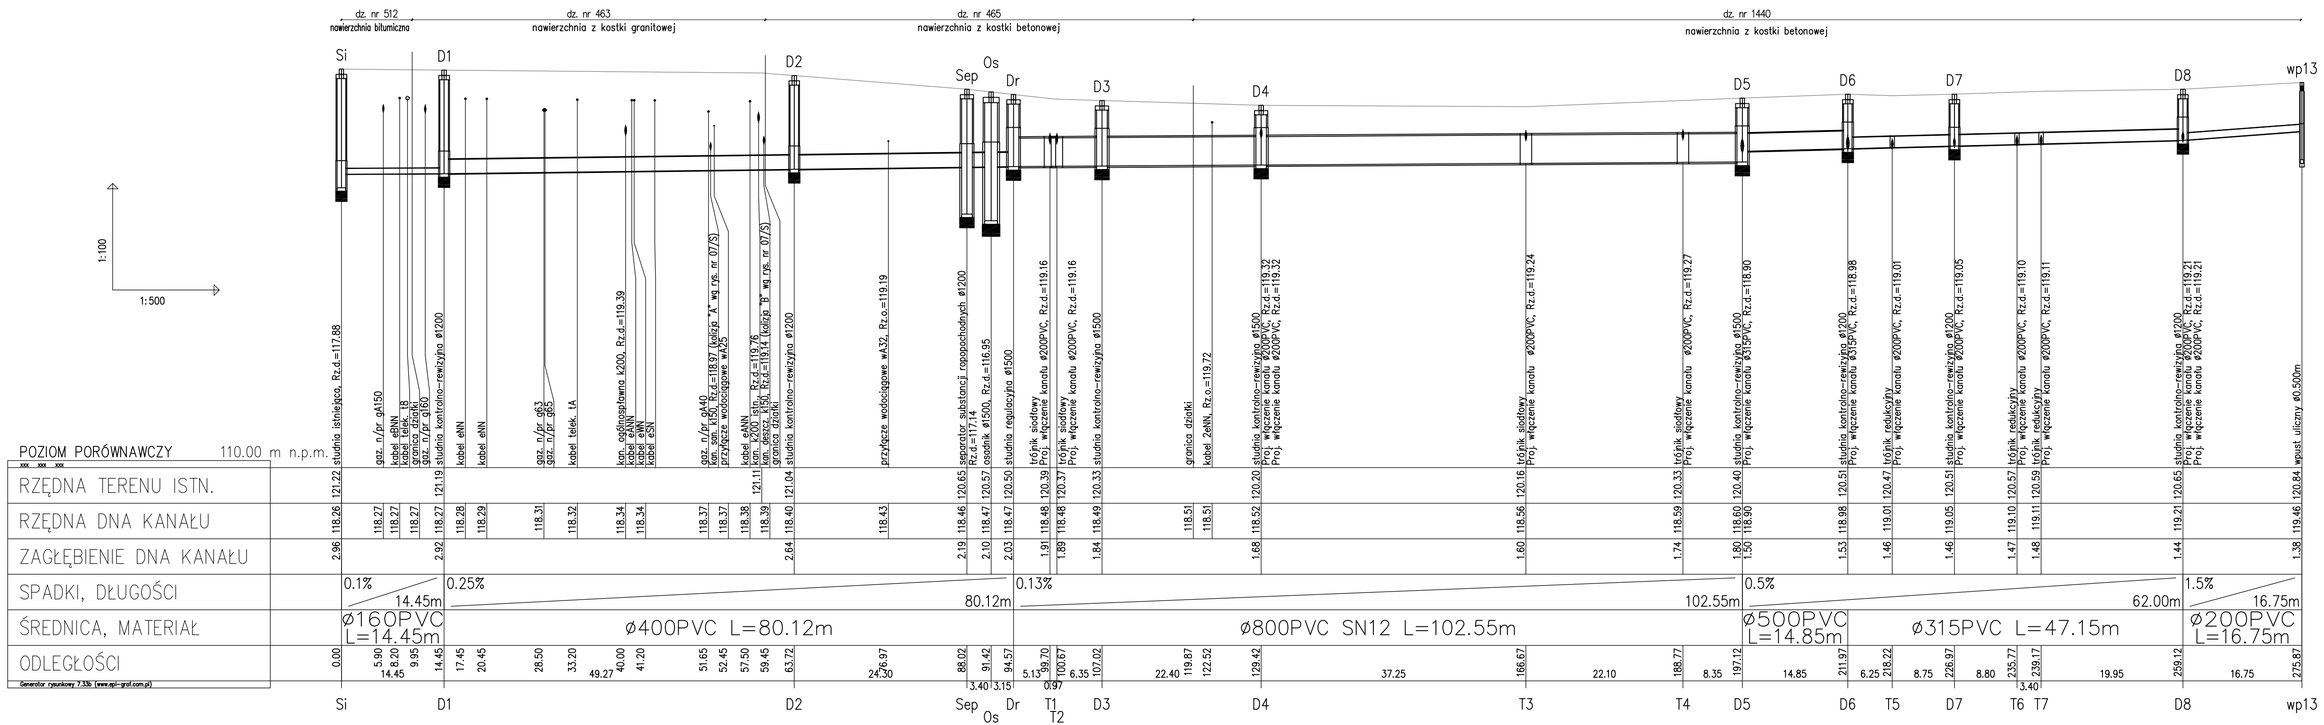

PRACOWNIA PROJEKTOWA BARTŁOMIEJ DYNOWSKI	59-220 Legnica, ul.Batalionu Parasol 8/4, telefon 781 819 72 75 tel. 760 456 776
obiekt:	Budowa drogi gminnej łączącej ulice Generała Władysława Andersa i ulice Jana Pawła II
adres inwestycji:	Legnica, działki nr 598, 481/1, 1440, 465, 463, 512, 441/1, 1414, 1407, 475, obręb Tarninów
inwestor:	GMINA LEGNICA Pl. Słowiański 8 59–220 Legnica
projektant:	mgr inż. Marta Cieślicka nr uprawnień 334/DOŚ/11
temat rysunku:	Profil podłużny sieci kanalizacji deszczowej– odcinek Si–wp13
branża:	sanitarna
data: 08.2013	stadium: PW
skala:	1:100/1:500
nr rysunku:	03/S