
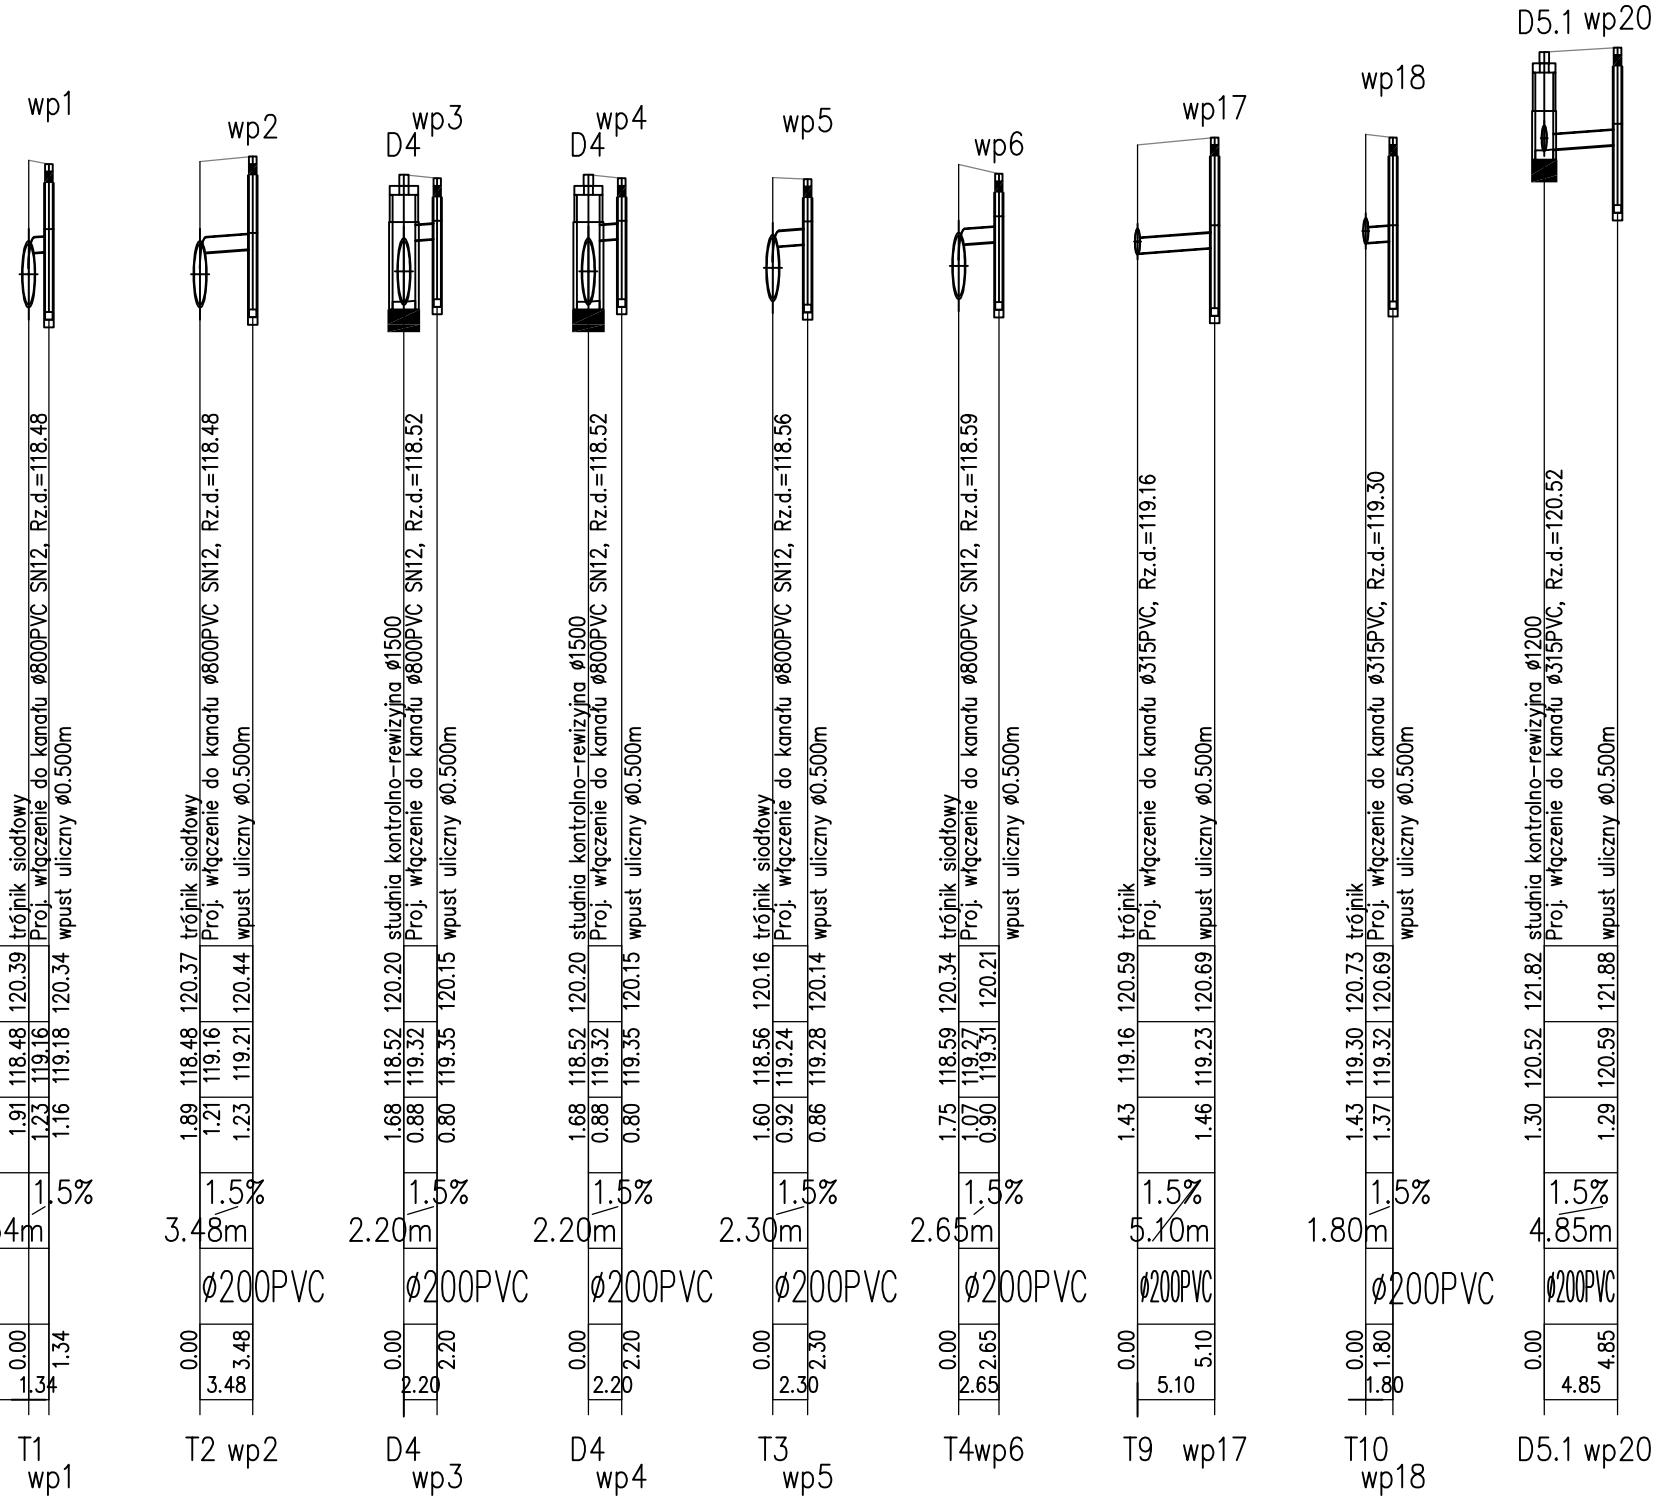


POZIOM PORÓWNAWCZY

110.00 m n.p.m.

xxx xxx xxx	
RZĘDNA TERENU ISTN.	
RZĘDNA DNA KANAŁU	
ZAGŁĘBIENIE DNA KANAŁU	
SPADKI, DŁUGOŚCI	1.5%
ŚREDNICA, MATERIAŁ	
ODLEGŁOŚCI	
Generator rysunkowy 7.33b (www.epi-graf.com.pl)	

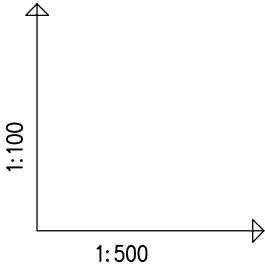

PRACOWNIA PROJEKTOWA BARTŁOMIEJ DYNOWSKI			
59-220 Legnica, ul. Batalionu Parasol 8/4 tel/fax 76/ 819 72 75 tel. 790 456 770			
obiekt:	Budowa drogi gminnej łączącej ulice Generała Władysława Andersa i ulice Jana Pawła II		
adres inwestycji:	Legnica, działki nr 598, 481/1, 1440, 465, 463, 512, 441/1, 1414, 1407, 475, obręb Tarninów		
inwestor:	GMINA LEGNICA Pl. Stowiański 8 59-220 Legnica		
projektant:	mgr inż. Marta Cieślicka nr uprawnień 334/D0Ś/11		
temat rysunku:	Profil podłużny sieci kan. deszczowej- odgałęzienia do wpustów wp1-6, 17, 18, 20		branża: sanitarna
data:	08.2013	stadium: PW	nr rysunku: 04/S