



## KOLIZJA "A"

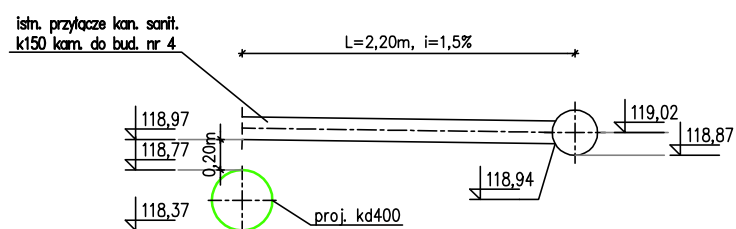

## KOLIZJA "B"

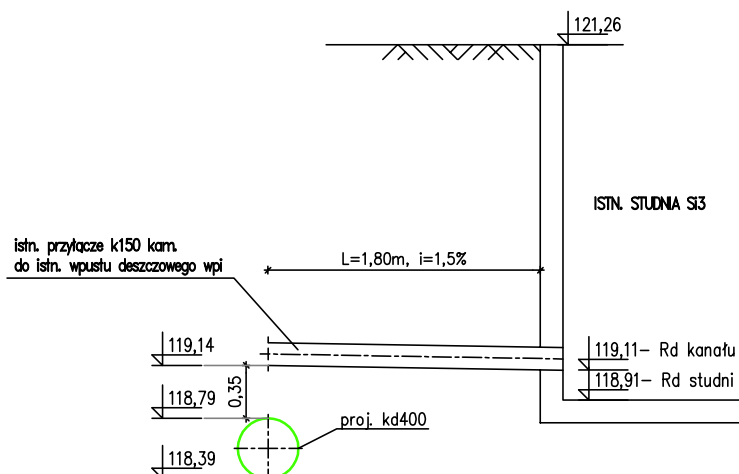

### PRACOWNIA PROJEKTOWA BARTŁOMIEJ DYNOWSKI

59-220 Legnica,  
ul. Batalionu Parasol 8/4  
tel/fax 76/ 819 72 75 tel. 790 456 770

obiekt:	Budowa drogi gminnej łączącej ulicę Generała Władysława Andersa i ulicę Jana Pawła II		
adres inwestycji:	Legnica, działki nr 598, 481/1, 1440, 465, 463, 512, 441/1, 1414, 1407, 475, obręb Tarninów		
inwestor:	GMINA LEGNICA Pl. Stowiański 8 59-220 Legnica		
projektant:	mgr inż. Marta Cieślicka nr uprawnień 334/DOŚ/11		
temat rysunku:	SCHEMAT KOLIZJI		branża: sanitarna
data:	08.2013	stadium: PW	skala: 1:50 nr rysunku: 07/S