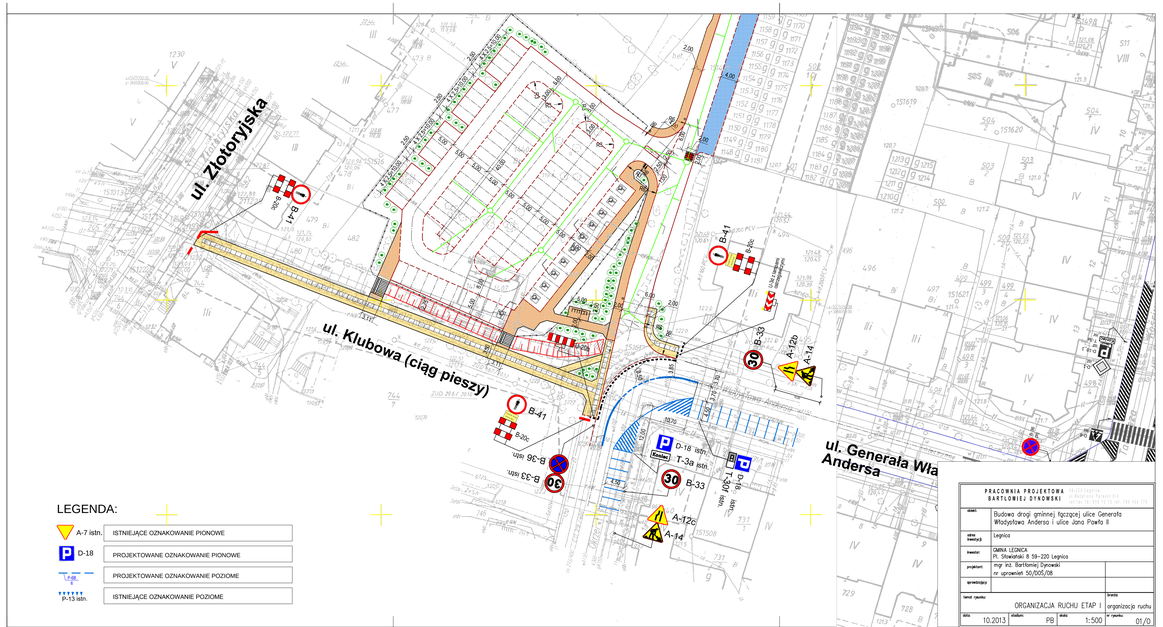

PRACOWNIA PROJEKTOWA
BARTŁOMIEJ DYNOWSKI

obiekt:	Budowa drogi gminnej łączącej ulice Generała Władysława Andersa i ulice Jana Pawła II
ulica/miejscowość:	Legnica
inwestor:	GMINA LEGNICA Pl. Słowiański 8 59-220 Legnica
projektant:	mgr inż. Bartłomiej Dynowski
sprawdzający:	
temat rysunku:	ORGANIZACJA RUCHU ETAP I
treść:	organizacja ruchu
data: 10.2013	stadium: PB skala: 1:500 nr rysunku: 01/0