
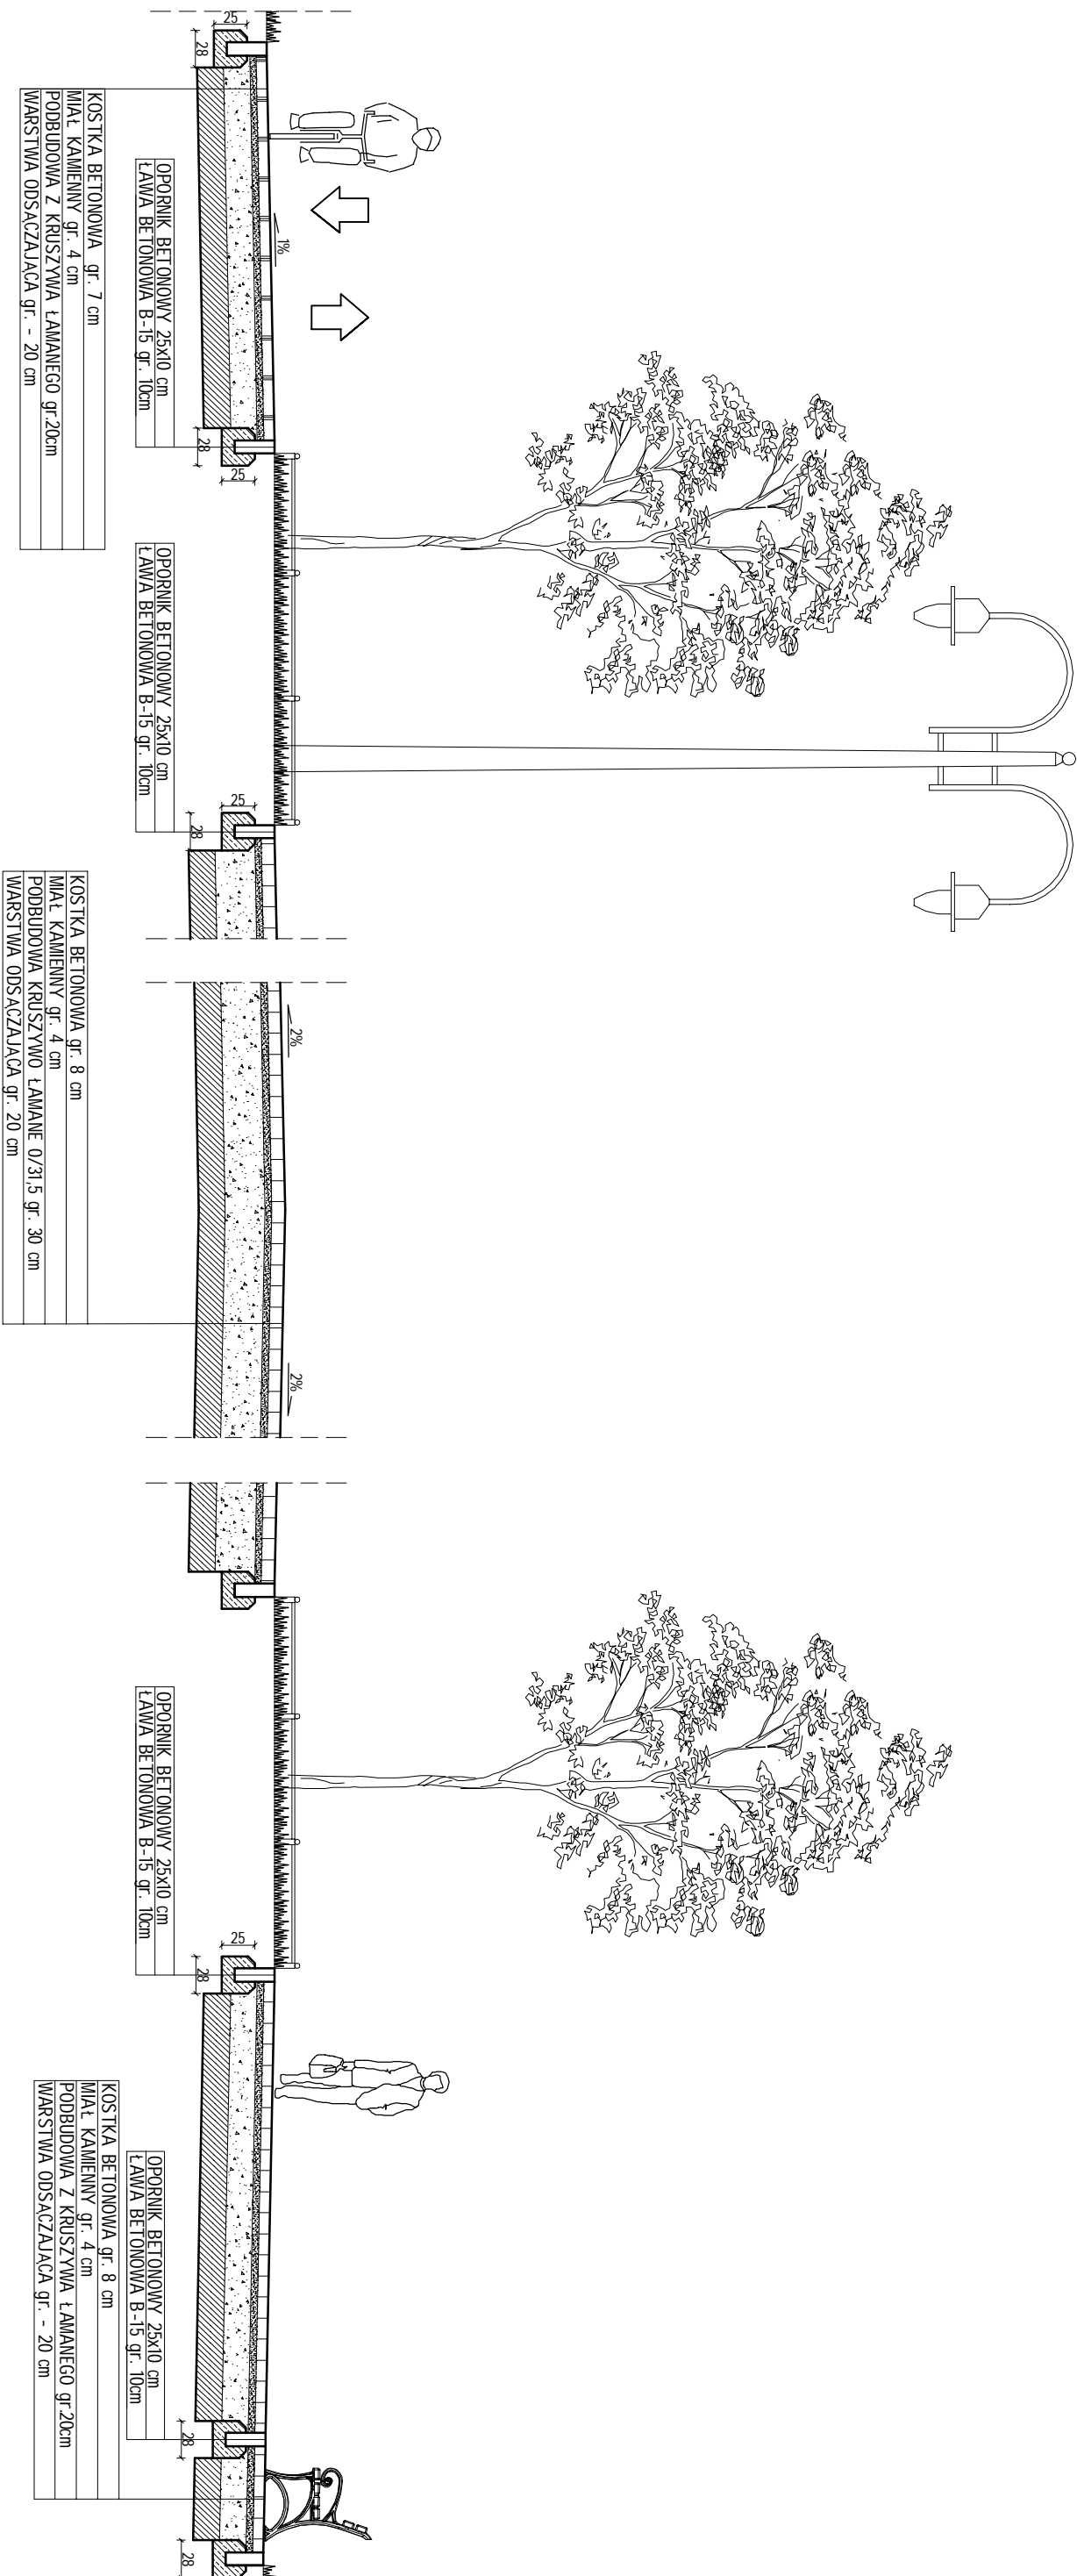


PRZEKRÓJ KONSTRUKCYJNY F-F

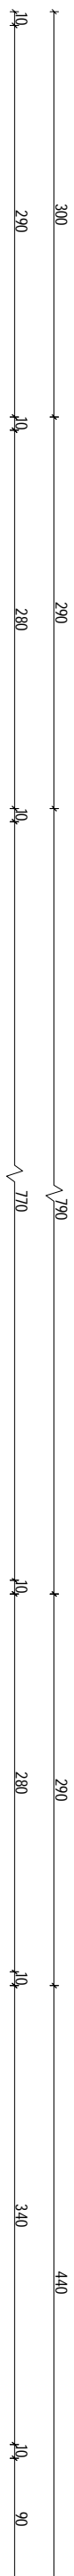

| | | | |
|---|--|--------|--|
| Główny | | Skala | |
| Inwestor | | 1:50 | |
| Adres budowy | | | |
| <p>59-220 LEGNICA GMINA MIEJSKA LEGNICA</p> <p>AL. ORLA BIAŁEGO W LEGNICY</p> <p>DZ. NR 740/6, 189, 735, 190/2, 325/2, 323/7, 696 OBRĘB STARE MIASTO, OCHOTA</p> <p>PRZEBUDOWA AL. ORLA BIAŁEGO W LEGNICY</p> | | | |
| Nazwa rysunku | | M 1/5 | |
| <p>PRZEKROJE KONSTRUKCYJNE F-F</p> | | | |
| Projektant/biuro projektowe | | Pogłos | |
| <p>inż. MARCIN ADAMCZAK</p> <p>upr. proj. nr 222.01/DUW specj. konstrukcyjno-budowlana</p> | | 5 | |