


PRZEKRÓJ KONSTRUKCYJNY A-A

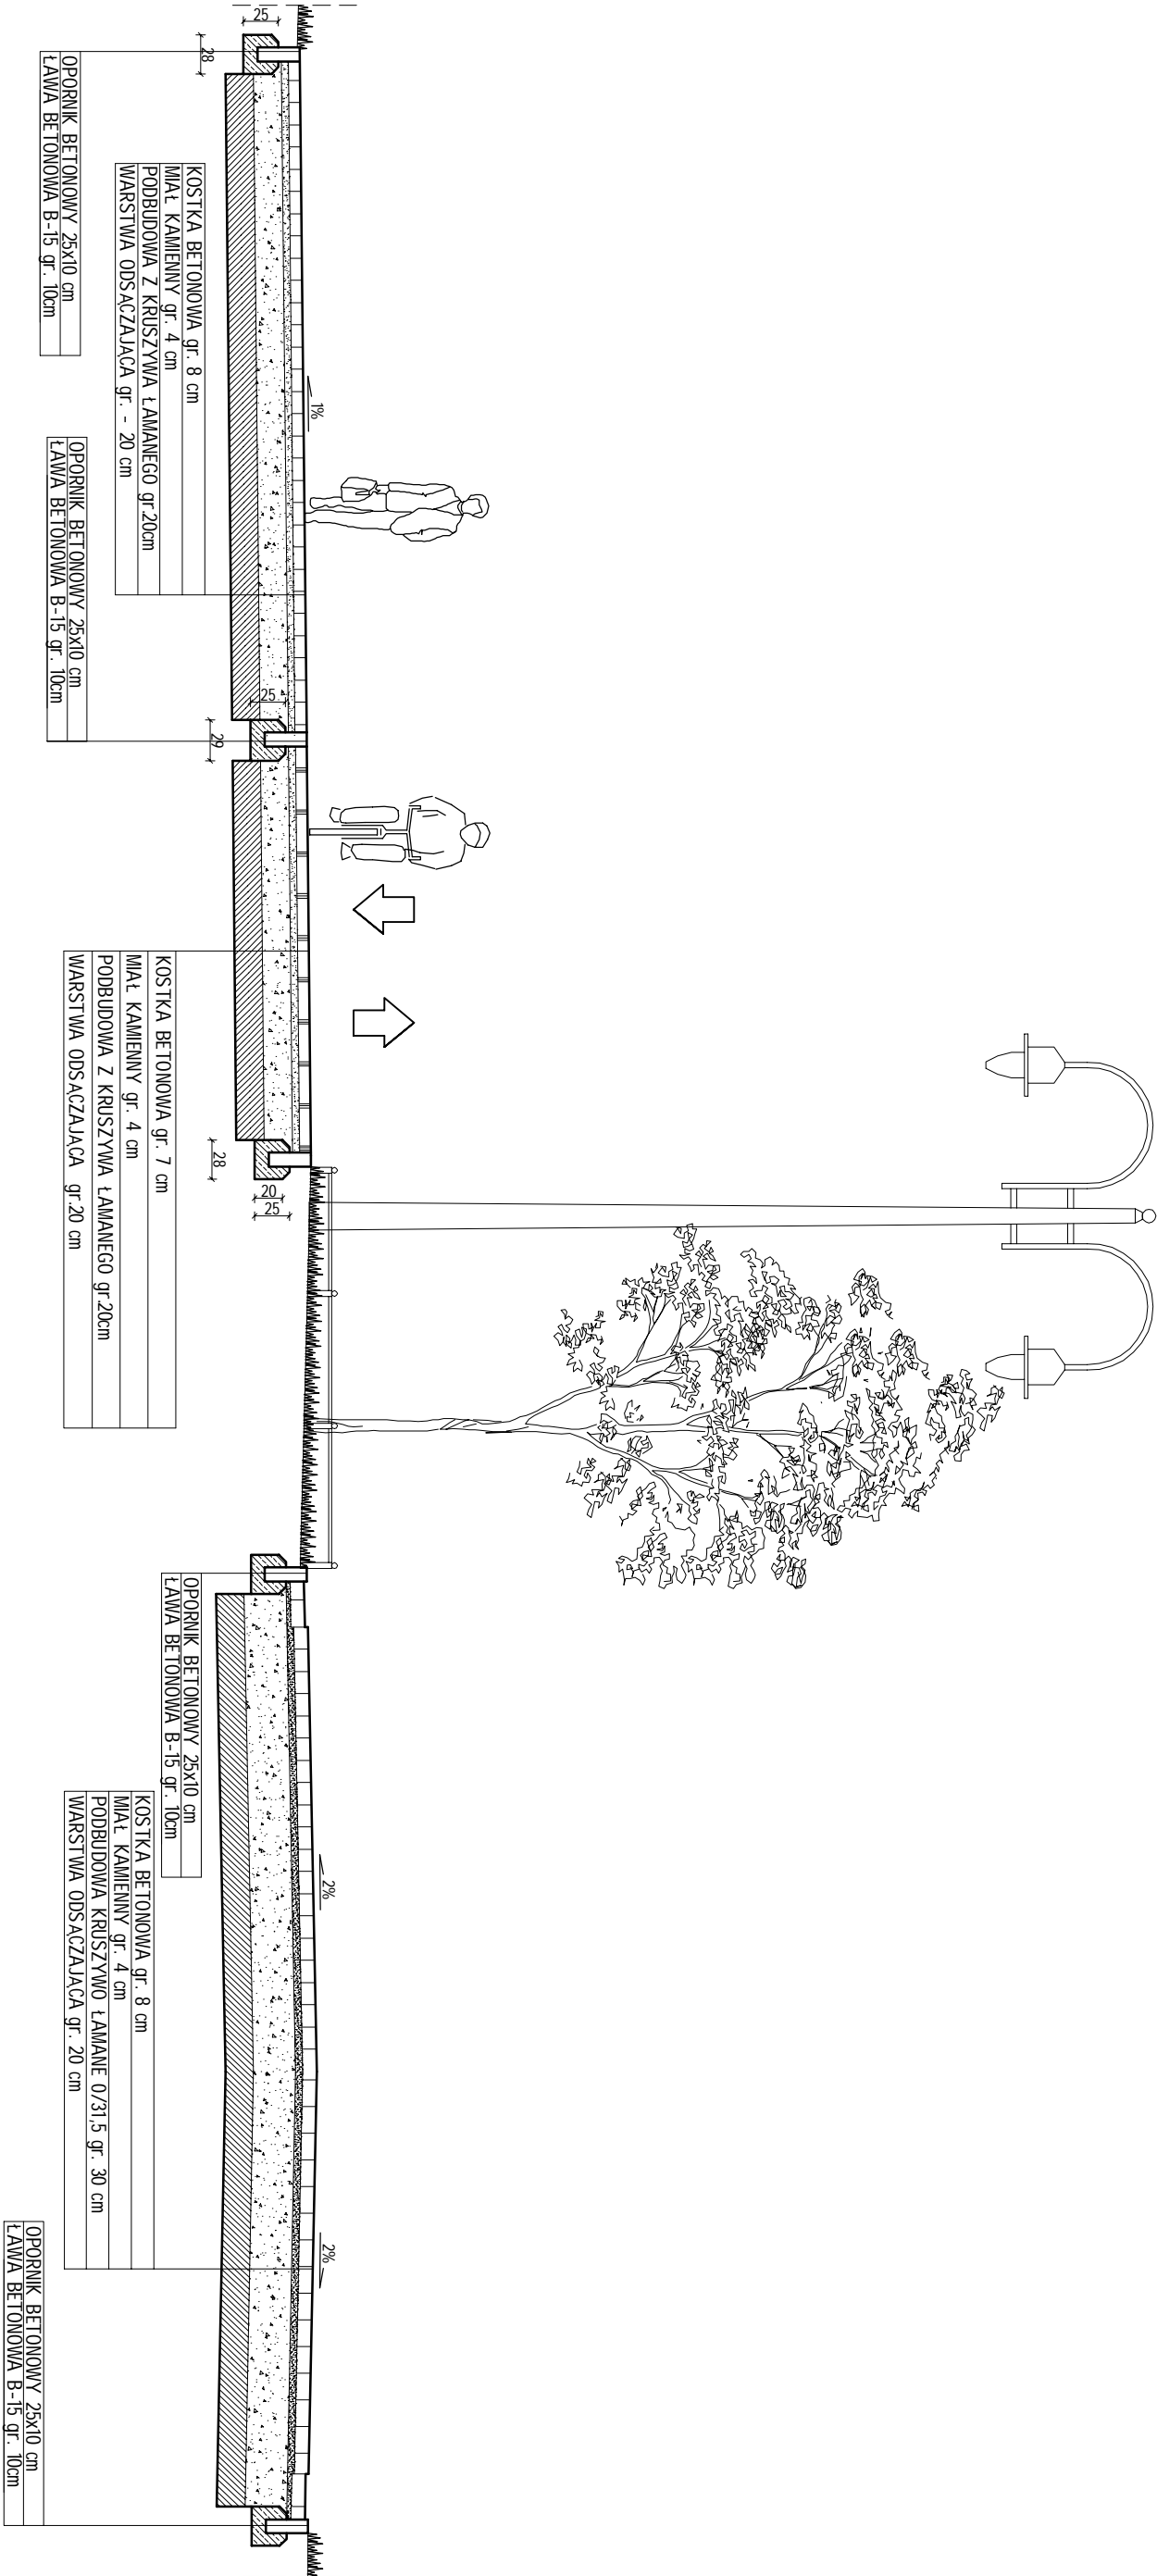

USŁUGI PROJEKTOWE "BIPROMAR"		
59-300 LUBIN ul. IWASZKIEWICZA 6		
Obiekt	PARK MIEJSKI	Skala
Wykonawca	GMINA MIEJSKA LEGNICA	1:50
Adres budowy	59-220 LEGNICA PLAC STOMANSKI 8	
Termin	AL. ORLA BIAŁEGO W LEGNICY	
DZ. NR 740/6, 189, 735, 190/2, 325/2, 323/7, 696 OBRĘB STARE MIASTO, OGROTA		
PRZEBUDOWA AL. ORLA BIAŁEGO W LEGNICY		
Nazwa rysunku	PRZĘKRÓJ KONSTRUKCYJNY A-A	Nr rys.
Projektant i firma konstruktorska	Ing. MARCIN ADAMCZAK	Proje.
upr. proj. nr 222/01/DUM specj. konstrukcyjno-budowlana		2