


# PRZEKRÓJ KONSTRUKCYJNY B-B

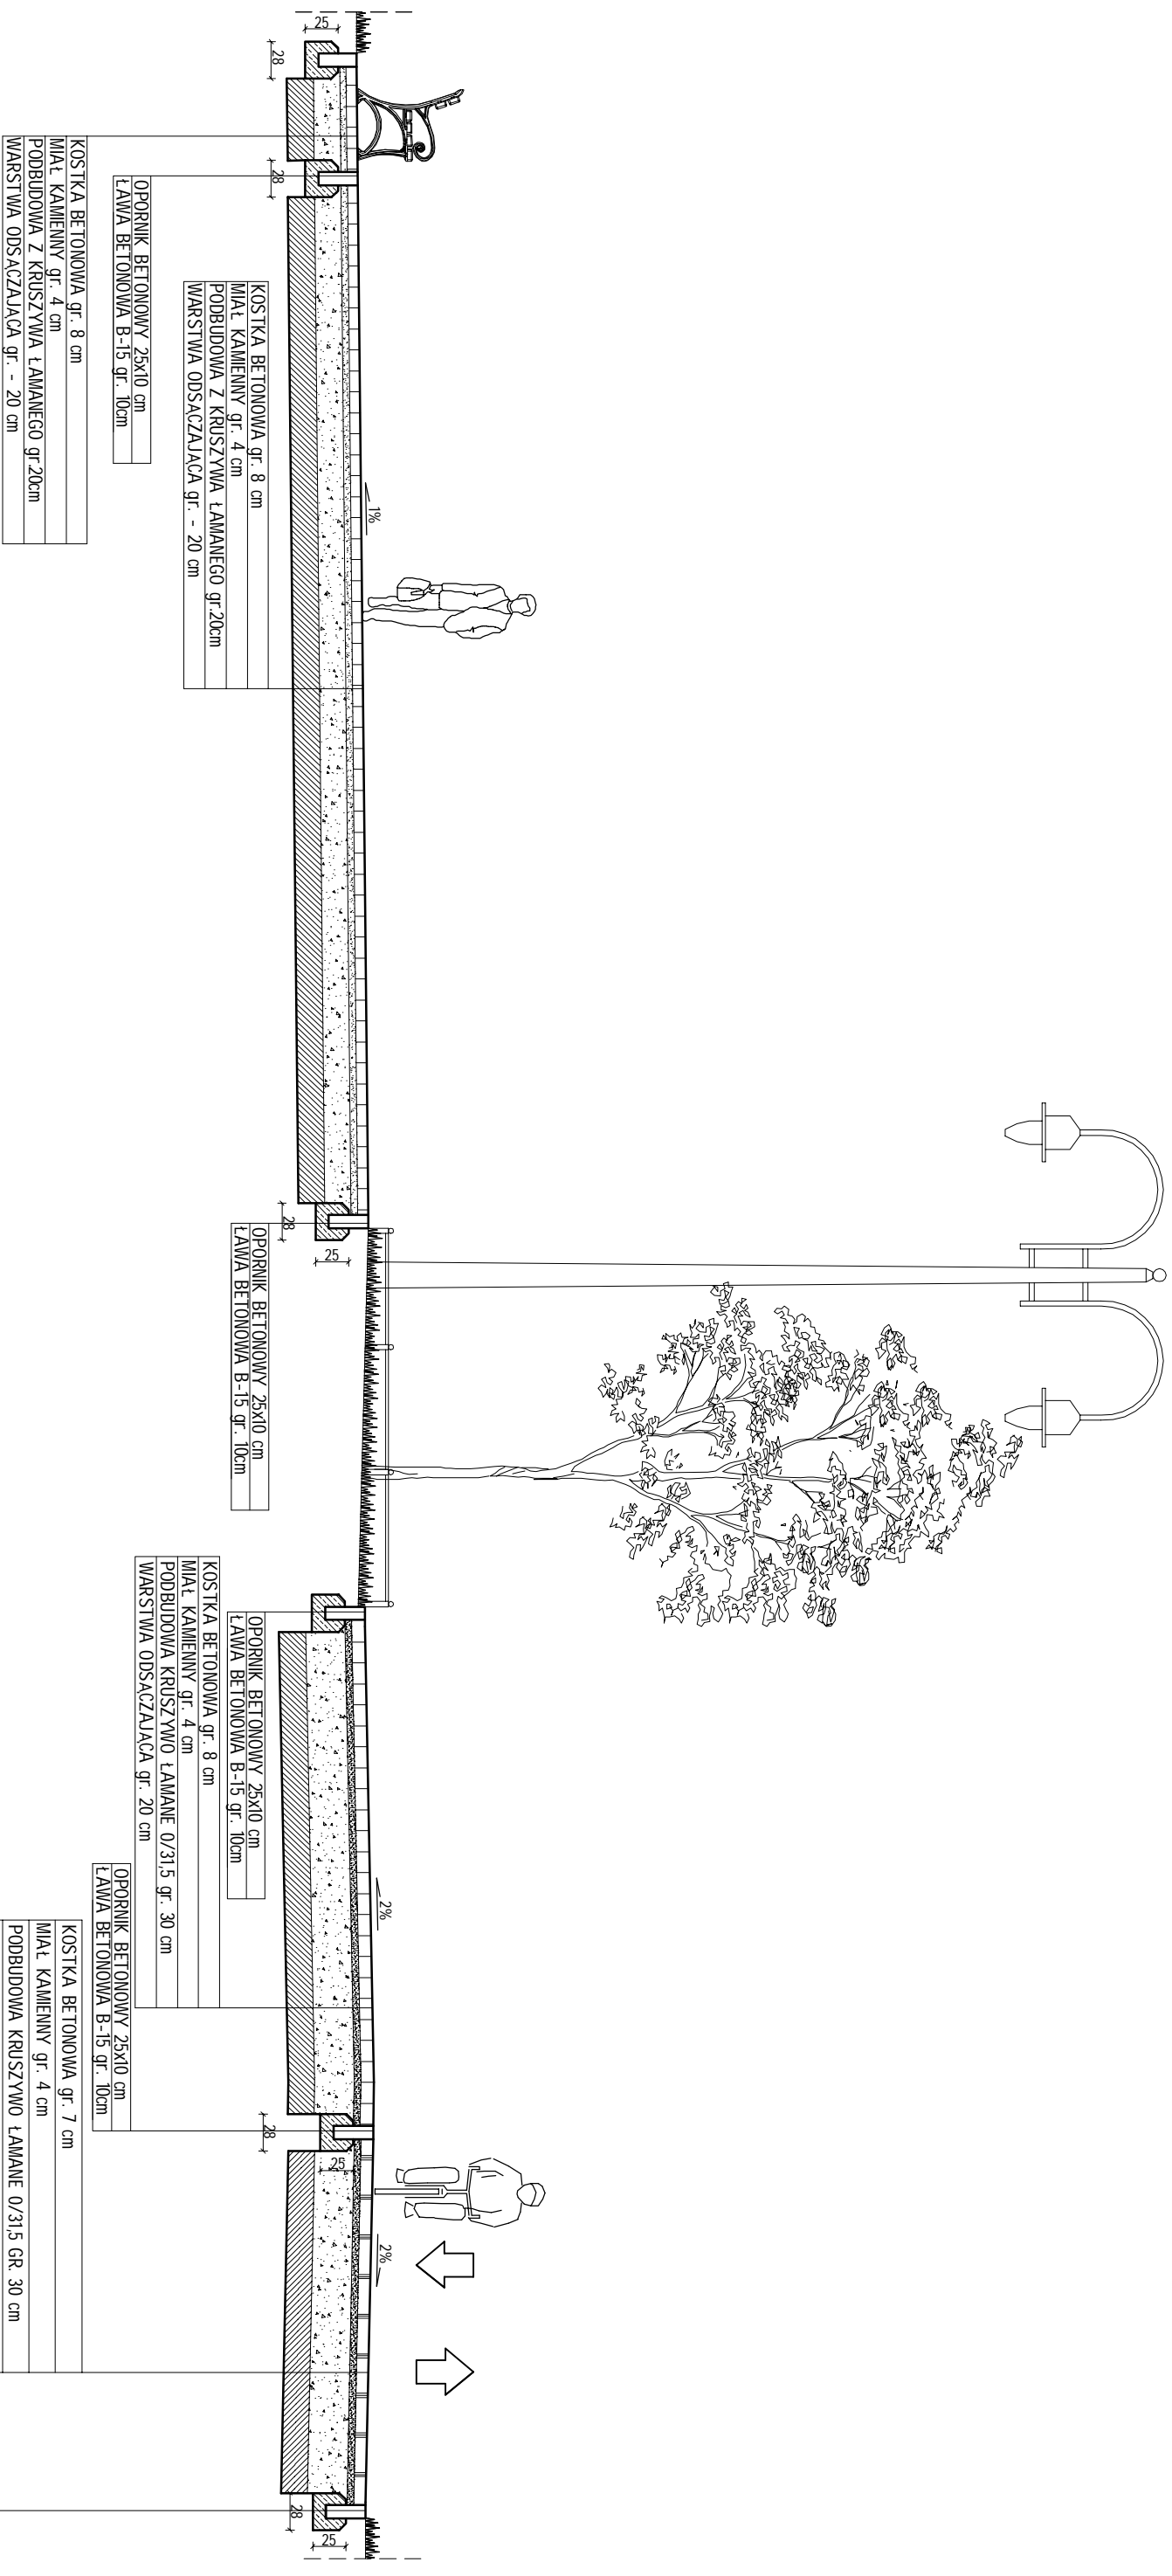

Usługi Projektowe "BIPROMAR"		
59-300 Lublin ul. Włazkiewiczca 6		
Obiekt	PARK MIEJSKI	Strona
Inwestor	GMINA MIEJSKA LEGNICA	1:50
Adres budowy	59-220 LEGNICA PLAC SŁOWIAŃSKI 8 AL. ORŁA BIAŁEGO W LEGNICY	
DZ. NR 740/6, 189, 735, 190/2, 325/2, 323/7, 696 OBRĘB STARE MASTO, OCHOŃTA	PRZEBUDOWA AL. ORŁA BIAŁEGO W LEGNICY	
Nazwa rysunku	PRZEBUDOWA KONTAKTYJNY B-B	Nr rys.
Projektant / firma konstruktorska	inż. MARCIN ADAMCZAK	3
upr. proj. nr 222/01/DUW specj. konstr. i r.d.kyjn.-budowlana		