PRZEKRÓJ KONSTRUKCYJNY C-C

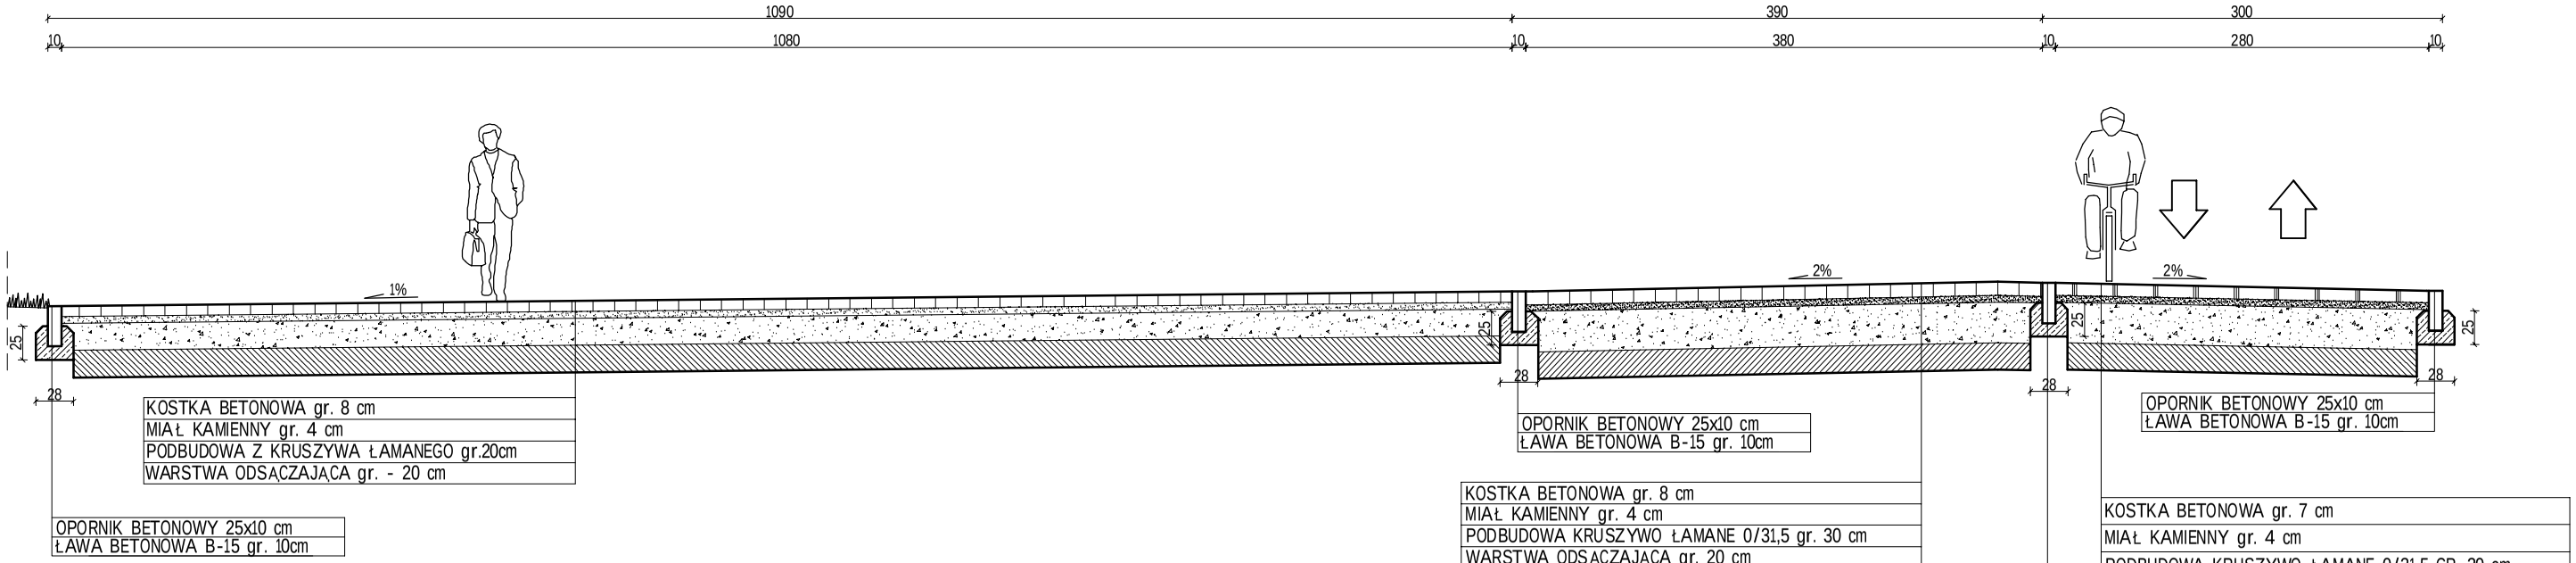

PRZEKRÓJ KONSTRUKCYJNY E-E

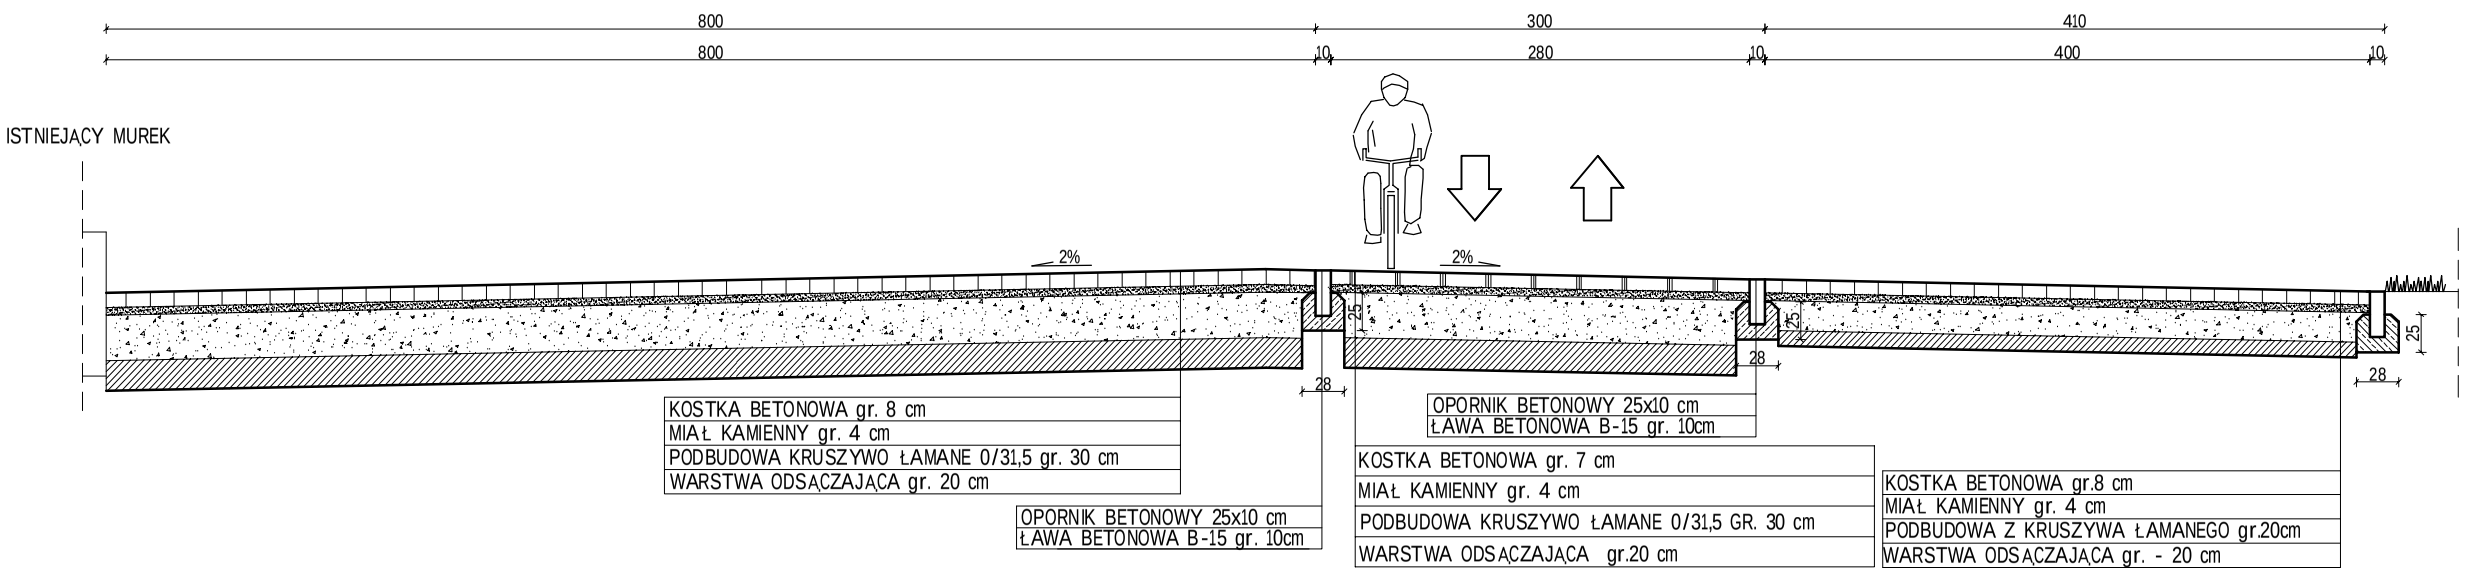

PRZEKRÓJ KONSTRUKCYJNY D-D

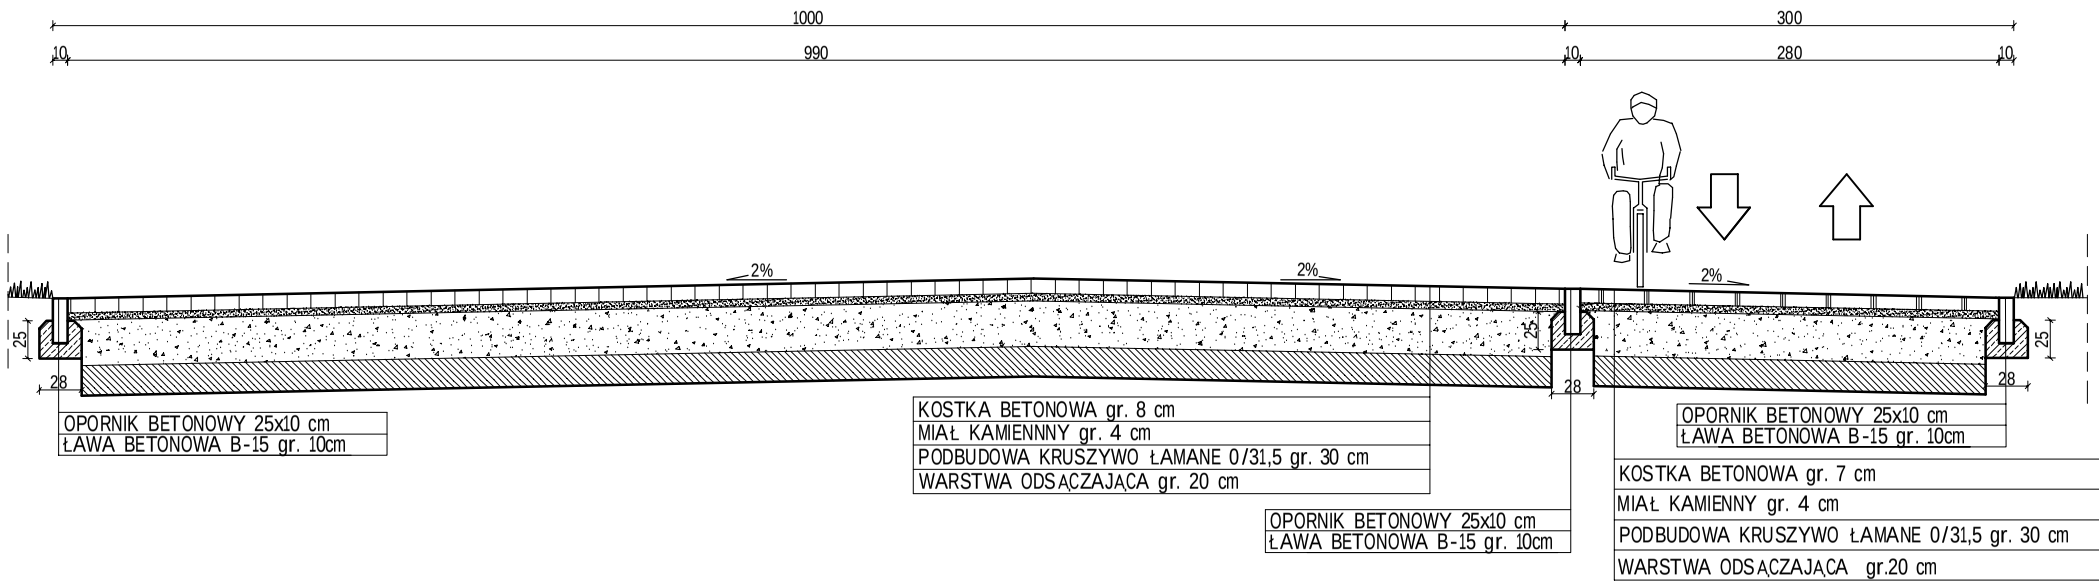

USŁUGI PROJEKTOWE "BIPROMAR"
59-300 LUBIN ul. IWASZKIEWICZA 6

Obiekt	**PARK MIEJSKI**	Skala **1:50**
Inwestor	**GMINA MIEJSKA LEGNICA** **59-220 LEGNICA PLAC SŁOWIAŃSKI 8**	
Adres budowy	**AL. ORŁA BIAŁEGO W LEGNICY** **DZ. NR 740/6, 189, 735, 190/2, 325/2, 323/7, 696 OBRĘB STARE MIASTO, OCHOTA**	
Temat	**PRZEBUDOWA ALEI ORŁA BIAŁEGO W LEGNICY**	
Nazwa rysunku	**PRZEKROJE KONSTRUKCYJNE C-C, D-D, E-E**	Nr rys. **4**
Projektant branża konstrukcyjna:	inż. MARCIN ADAMCZAK upr. proj. nr 222/01/DUW specj. konstrukcyjno-budowlana	Podpis