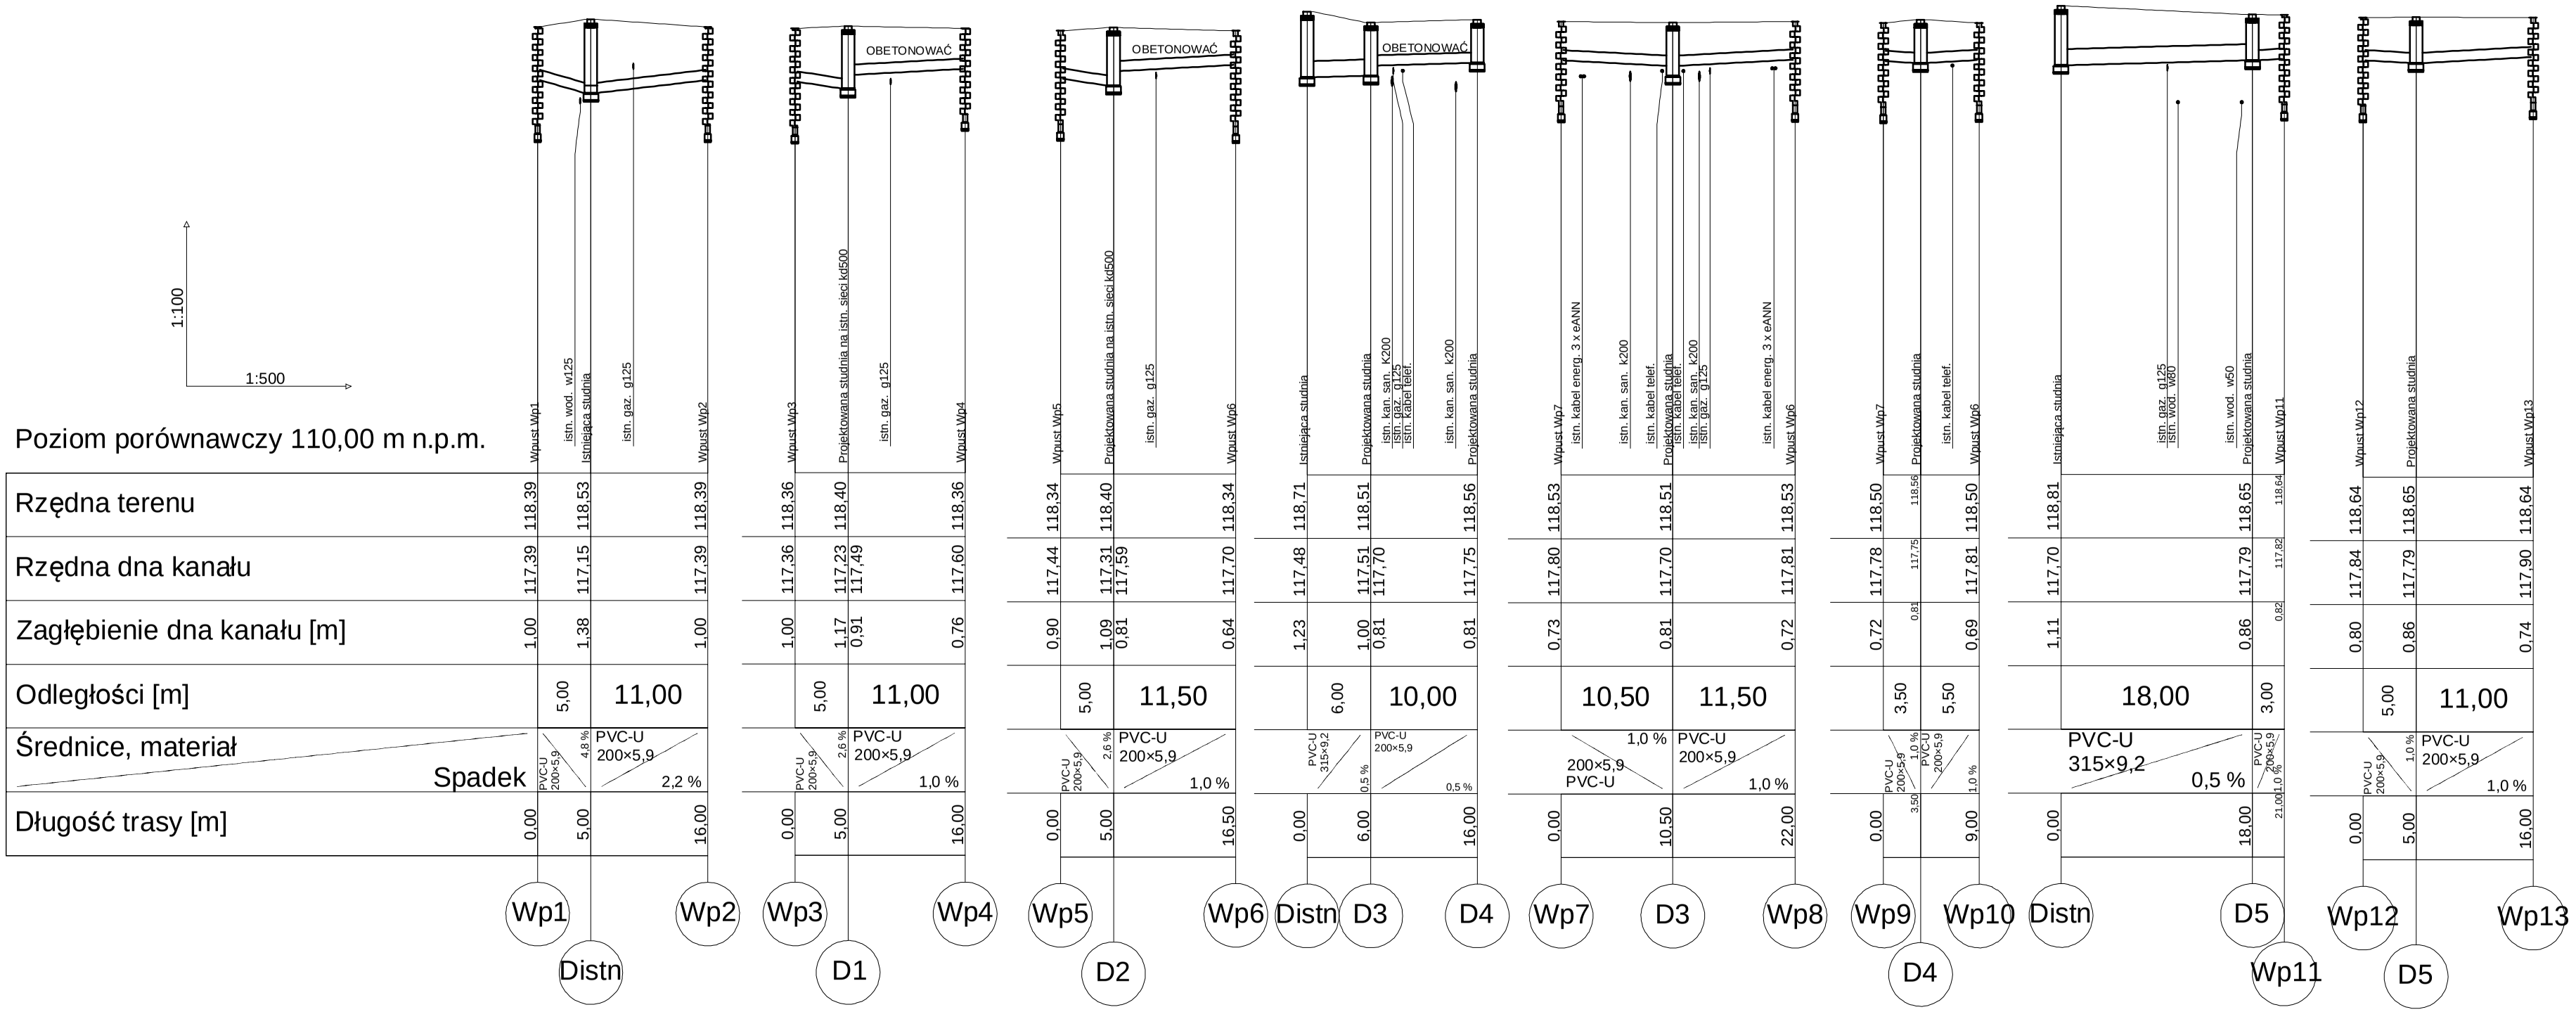
1:100
1:500
Poziom porównawczy 110,00 m n.p.m.
Rzędna terenu
Rzędna dna kanału
Zagłębienie dna kanału [m]
Odległości [m]
Średnice, materiał
Spadek
Długość trasy [m]
Wpust Wp1
istn. wod. w125
Istniejąca studnia
istn. gaz. g125
Wpust Wp2
Wpust Wp3
Projektowana studnia na istn. sieci kd500
istn. gaz. g125
Wpust Wp4
OBETONOWAĆ
Wpust Wp5
Projektowana studnia na istn. sieci kd500
istn. gaz. g125
Wpust Wp6
OBETONOWAĆ
Istniejąca studnia
Projektowana studnia
istn. kan san. K200
istn. gaz. g125
istn. kabel telef.
istn. kan san. k200
Projektowana studnia
OBETONOWAĆ
Wpust Wp7
istn. kabel energ. 3 x 6AlNN
istn. kan. san. k200
istn. kabel telef.
Projektowana studnia
istn. kabel telef.
istn. kan san. k200
istn. gaz. g125
istn. kabel energ. 3 x 6AlNN
Wpust Wp8
Wpust Wp7
Projektowana studnia
istn. kabel telef.
Wpust Wp6
Istniejąca studnia
istn. gaz. g125
istn. wod. w50
istn. wod. w50
Projektowana studnia
Wpust Wp11
Wpust Wp12
Projektowana studnia
Wpust Wp13
PVC-U 200×5,9
PVC-U 315×9,2
2,2 %
1,0 %
2,6 %
4,8 %
0,5 %
Wp1
Distn
Wp2
Wp3
D1
Wp4
Wp5
D2
Wp6
Distn
D3
D4
Wp7
D3
Wp8
Wp9
D4
Wp10
Distn
D5
Wp11
Wp12
D5
Wp13

| | | |