


PRZEKRÓJ KONSTRUKCYJNY A-A

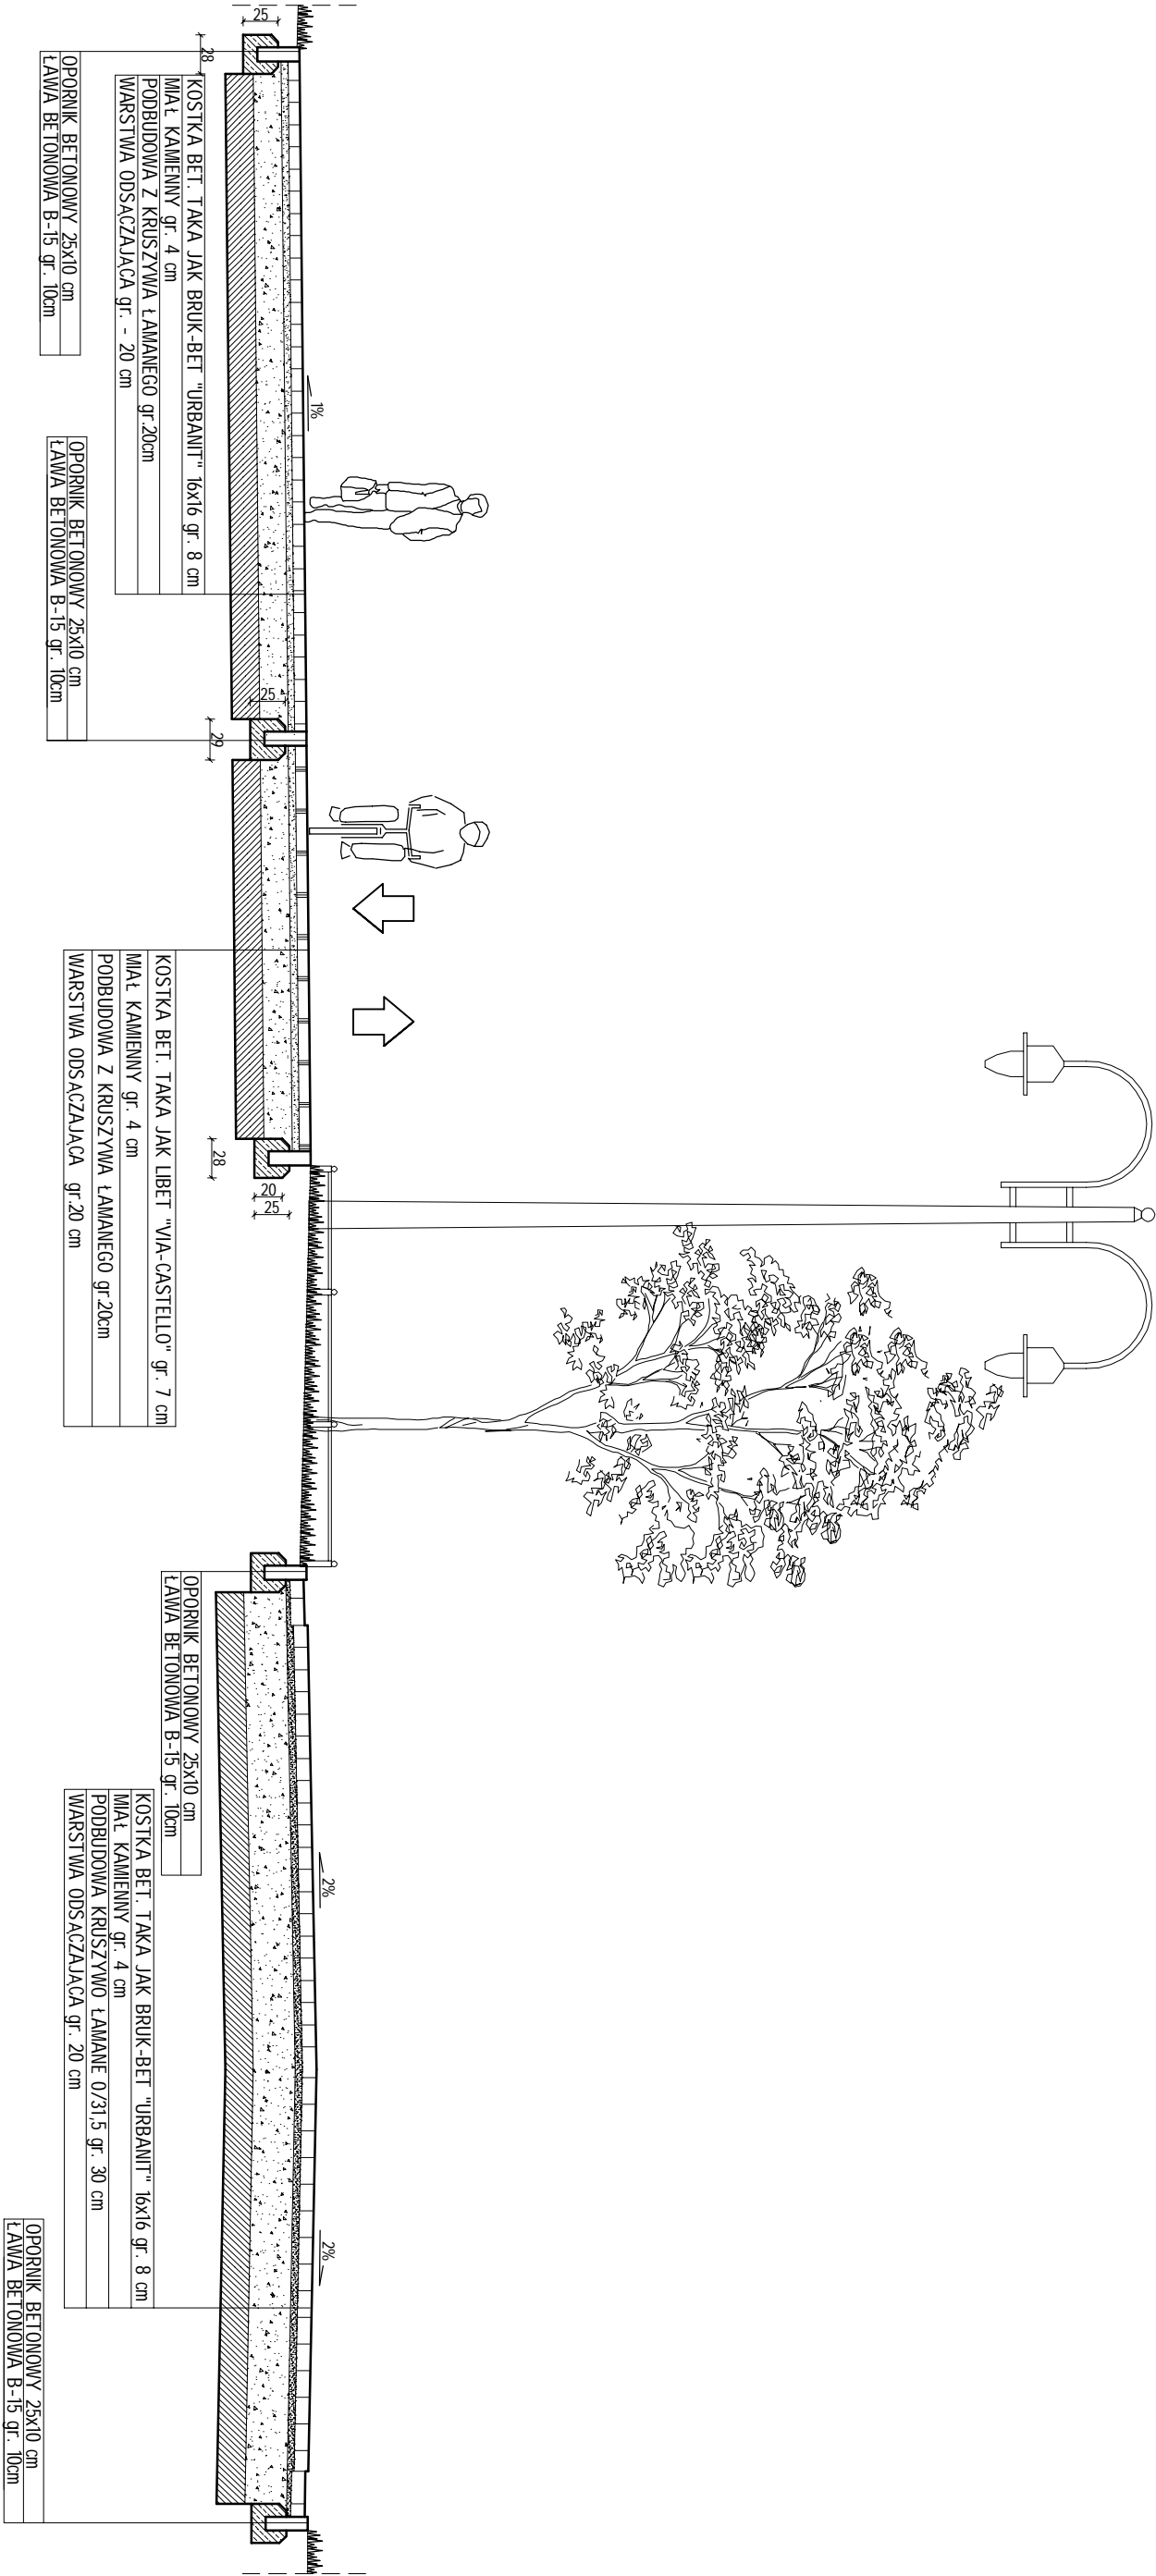

KOSTKA BET. TAKA JAK BRUK-BET "URBANIT" 16x16 gr. 8 cm
MAŁ. KAMIENNY gr. 4 cm
PODBUDOWA Z KRUSZYWA ŁAMANEGO gr.20cm
WARSTWA ODSACZAJĄCA gr. - 20 cm

OPORNIK BETONOWY 25x10 cm
ŁAWA BETONOWA B-15 gr. 10cm

KOSTKA BET. TAKA JAK LIBET "VIA-CASTELLO" gr. 7 cm
MAŁ. KAMIENNY gr. 4 cm
PODBUDOWA Z KRUSZYWA ŁAMANEGO gr.20cm
WARSTWA ODSACZAJĄCA gr.20 cm

OPORNIK BETONOWY 25x10 cm
ŁAWA BETONOWA B-15 gr. 10cm

KOSTKA BET. TAKA JAK BRUK-BET "URBANIT" 16x16 gr. 8 cm
MAŁ. KAMIENNY gr. 4 cm
PODBUDOWA KRUSZYWO ŁAMANE 0/31,5 gr. 30 cm
WARSTWA ODSACZAJĄCA gr. 20 cm

OPORNIK BETONOWY 25x10 cm
ŁAWA BETONOWA B-15 gr. 10cm

PRZYKŁAD UŁOŻENIA KOSTKI LIBET "VIA-CASTELLO" - KOLOR PASTELLO



PRZYKŁAD UŁOŻENIA KOSTKI BRUK-BET "URBANIT" 16x16 - KOLOR SZARY ANTI



USŁUGI PROJEKTOWE "BIPROMAR"		
59-300 LUBIN ul. IWASZKIEWICZA 6		
Obiekt	PARK MIEJSKI	
Investor	GMINA MIEJSKA LEGNICA	
Adres budowy	59-220 LEGNICA PLAC STOMANSKI 8	
	AL. ORLA BIAŁEGO W LEGNICY	
	DZ. NR 740/6, 189, 735, 190/2, 325/2, 323/7, 696 OBRĘB STARE MIASTO, OGHOJA	
	PRZEBUDOWA AL. ORLA BIAŁEGO W LEGNICY	
Nazwa rysunku	Przyt.	
PRZEKRÓJ KONSTRUKCYJNY A-A		
Projektant i firma konstruktorska		Projekt
upr. proj. nr 222/01/DUM specj. konstrukcyjno-budowlana		
		D-1