


PRZEKRÓJ KONSTRUKCYJNY B-B

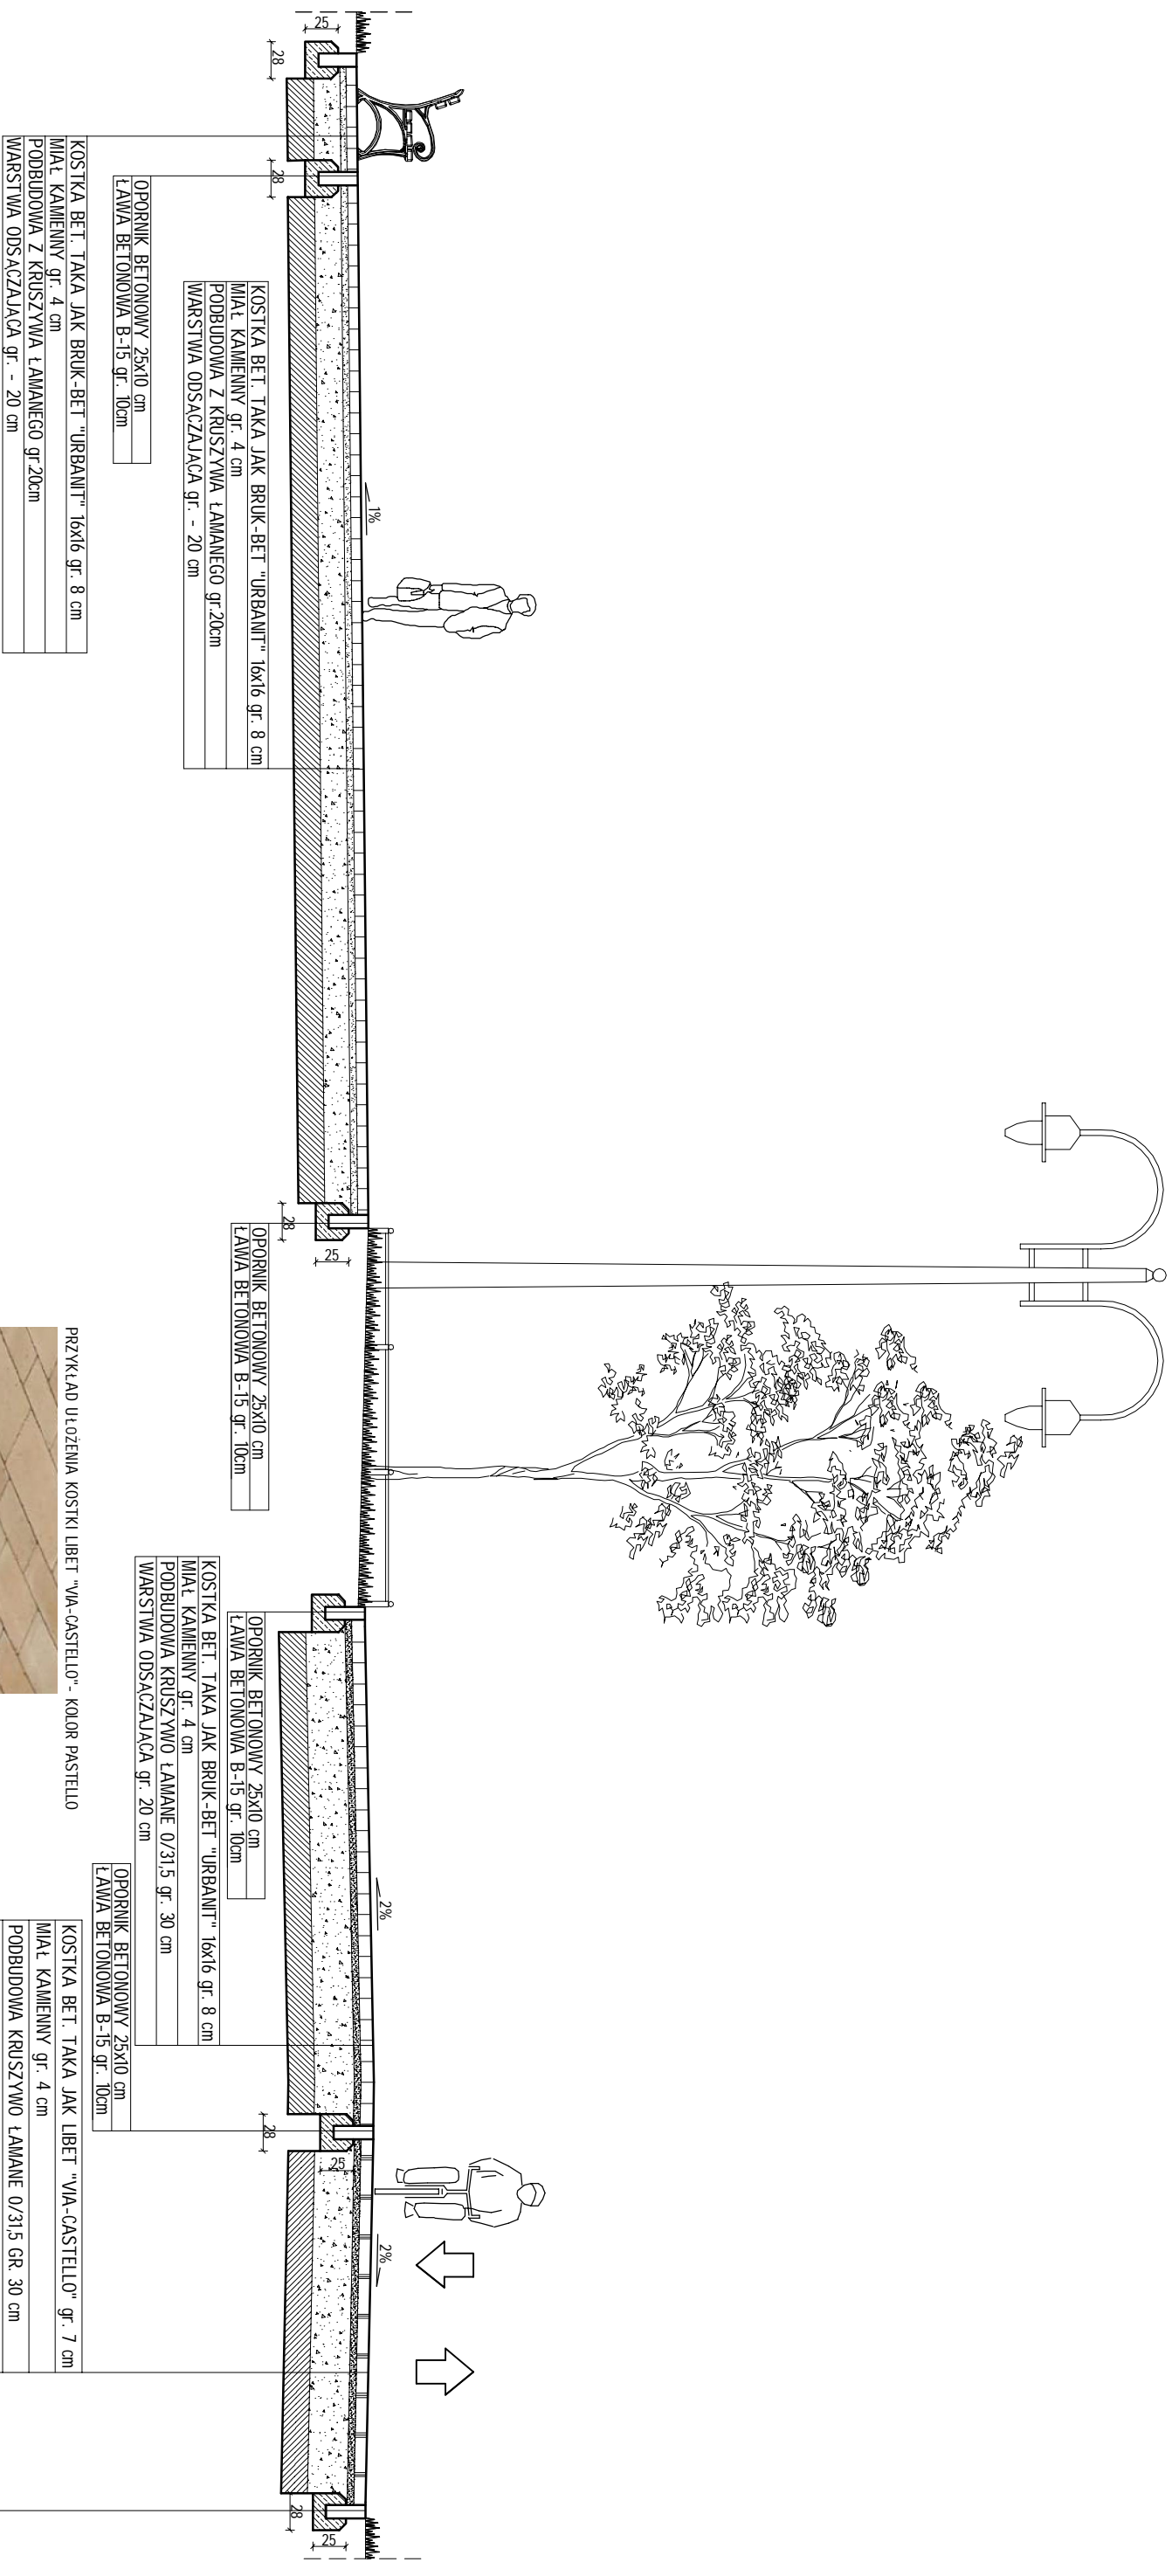

PRZYKŁAD UŁOŻENIA KOSTKI LIBET "VIA-CASTELLO" - KOLOR PASTELLO



PRZYKŁAD UŁOŻENIA KOSTKI BRUK-BET "URBANIT" 16x16 - KOLOR SZARY ANTIC

Opis:		Stala
<p>USŁUGI PROJEKTOWE "BIPROMAR"</p> <p>59-300 LUBIN ul. IWASZKIEWICZA 6</p>		
Investor:	<p>PAK MIEJSKI</p> <p>GMINA MIEJSKA LEGNICA</p> <p>59-220 LEGNICA, PLAC SŁOWAŃSKI 8</p>	1:50
Adres budowy:	<p>AL. ORŁA BIAŁEGO W LEGNICY</p> <p>DZ. NR 740/6, 189, 735, 190/2, 325/2, 323/7, 696 OBRĘB STARE MIASTO, OCHOTA</p>	
Termin:	<p>PRZEBUDOWA AL. ORŁA BIAŁEGO W LEGNICY</p>	
Nazwa projektu:	<p>PRZEBUDOWA KONSTRUKCYJNY B-B</p>	Nr rys.
<p>Projektant biura konstrujoyne: INŻ. MARCIN ADAMCZAK</p> <p>upr. proj. nr 222/07/DBUW specj. konstrukcyjno-budowlana</p>		<p>Przebieg</p> <p>D-2</p>