



# PRZEKRÓJ KONSTRUKCYJNY C-C

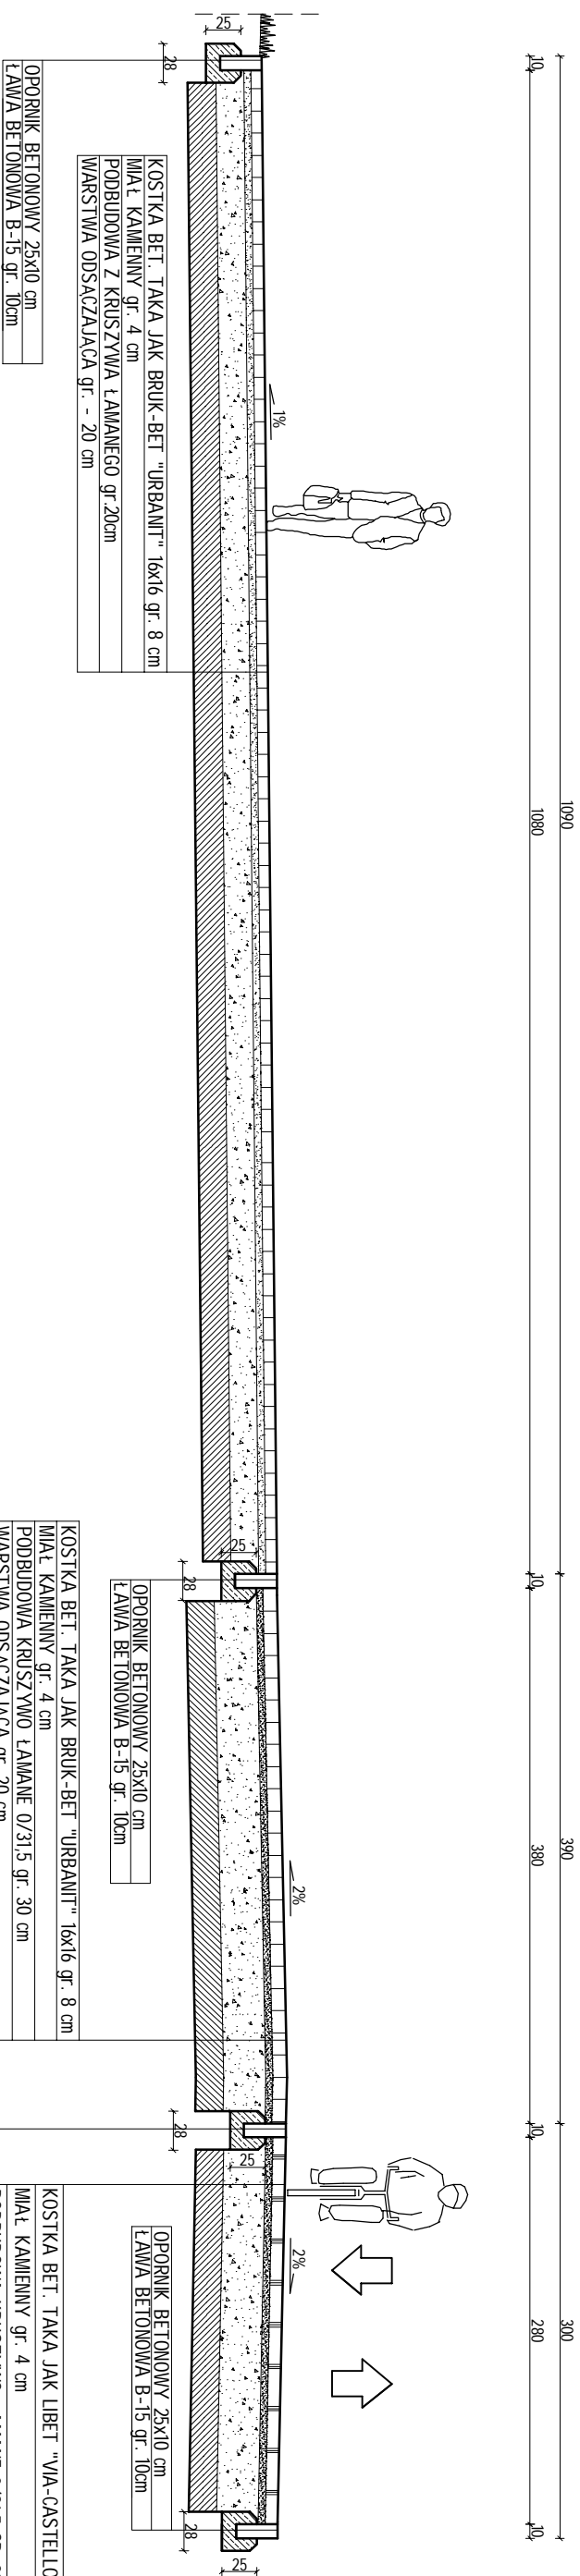


# PRZEKRÓJ KONSTRUKCYJNY E-E



ISTNIEJĄCY MUREK

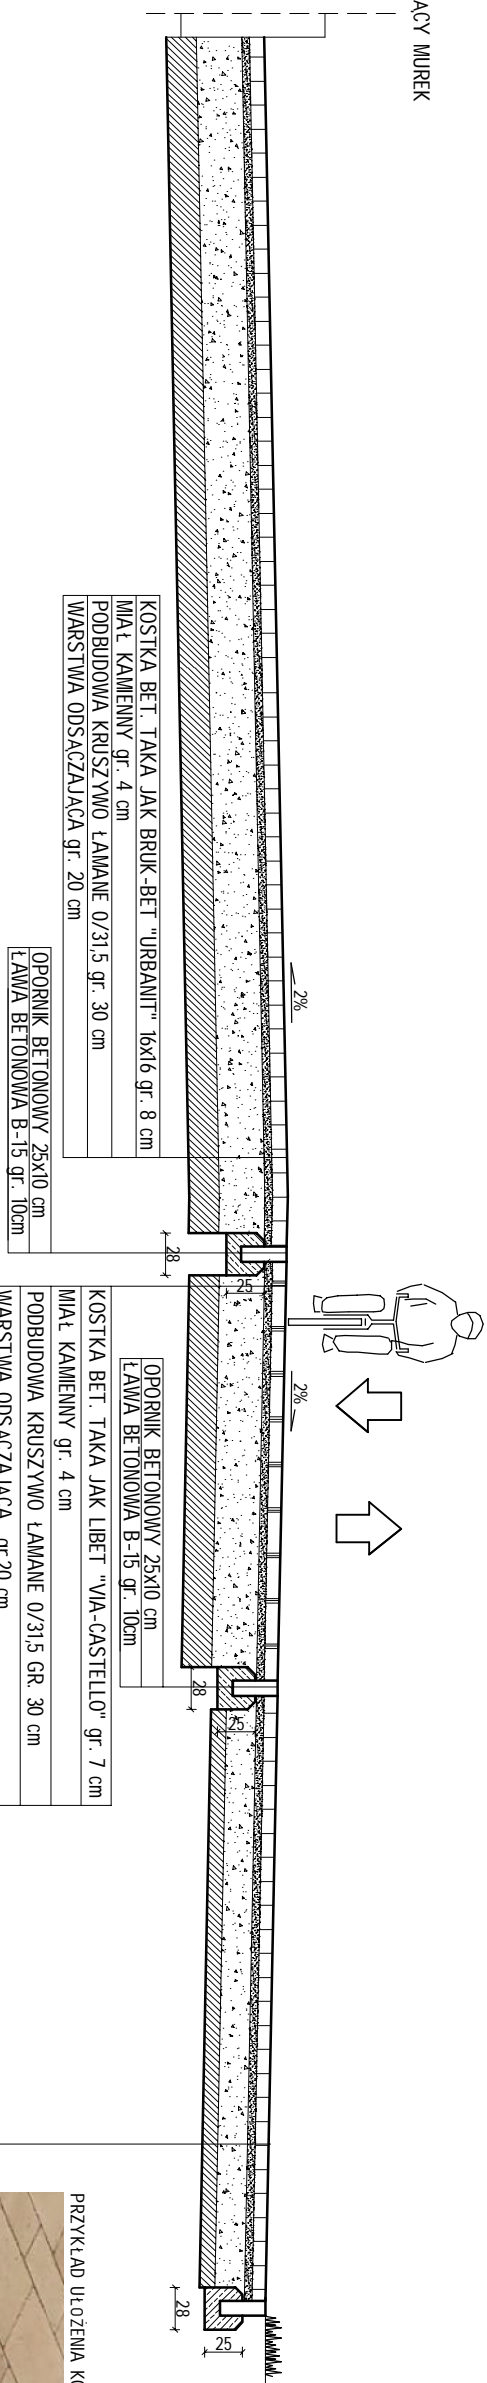

# PRZEKRÓJ KONSTRUKCYJNY D-D

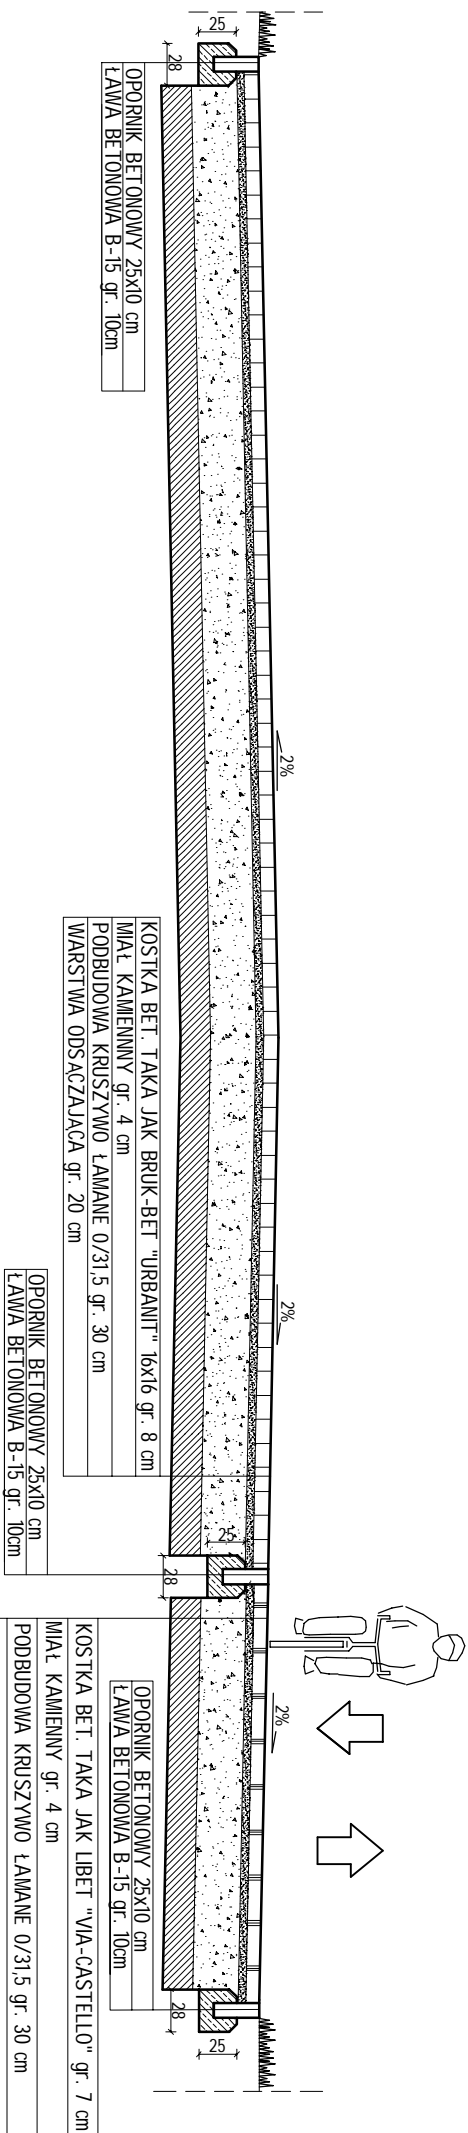

PRZYKŁAD UŁOŻENIA KOSTKI LIBET "VIA-CASTELLO" - KOLOR PASTELLO



PRZYKŁAD UŁOŻENIA KOSTKI BRUK-BET "URBANT" 16x16 - KOLOR SZARY ANTYC

Nazwa rysunku		Nr rys.
PRZEBUDOWA AL.1 ORLA, BIAŁEGO W LEGNICY		
DZ. NR 740/6, 189, 735, 190/2, 325/2, 323/7, 696 OGRĘB STARE MIASTO, OCHOTA		
AL. ORLA BIAŁEGO W LEGNICY		
59-220 LEGNICA, PLAC SŁOWAŃSKI 8		
GMINA MIEJSKA LEGNICA		
Inwestor		1:50
Ciepłota		
<p>UŚŁUGI PROJEKTOWE "BIPROMAR"</p> <p>59-300 LUBIN ul. IWASZKIEWICZA 6</p>		