



# PRZEKRÓJ KONSTRUKCYJNY F-F

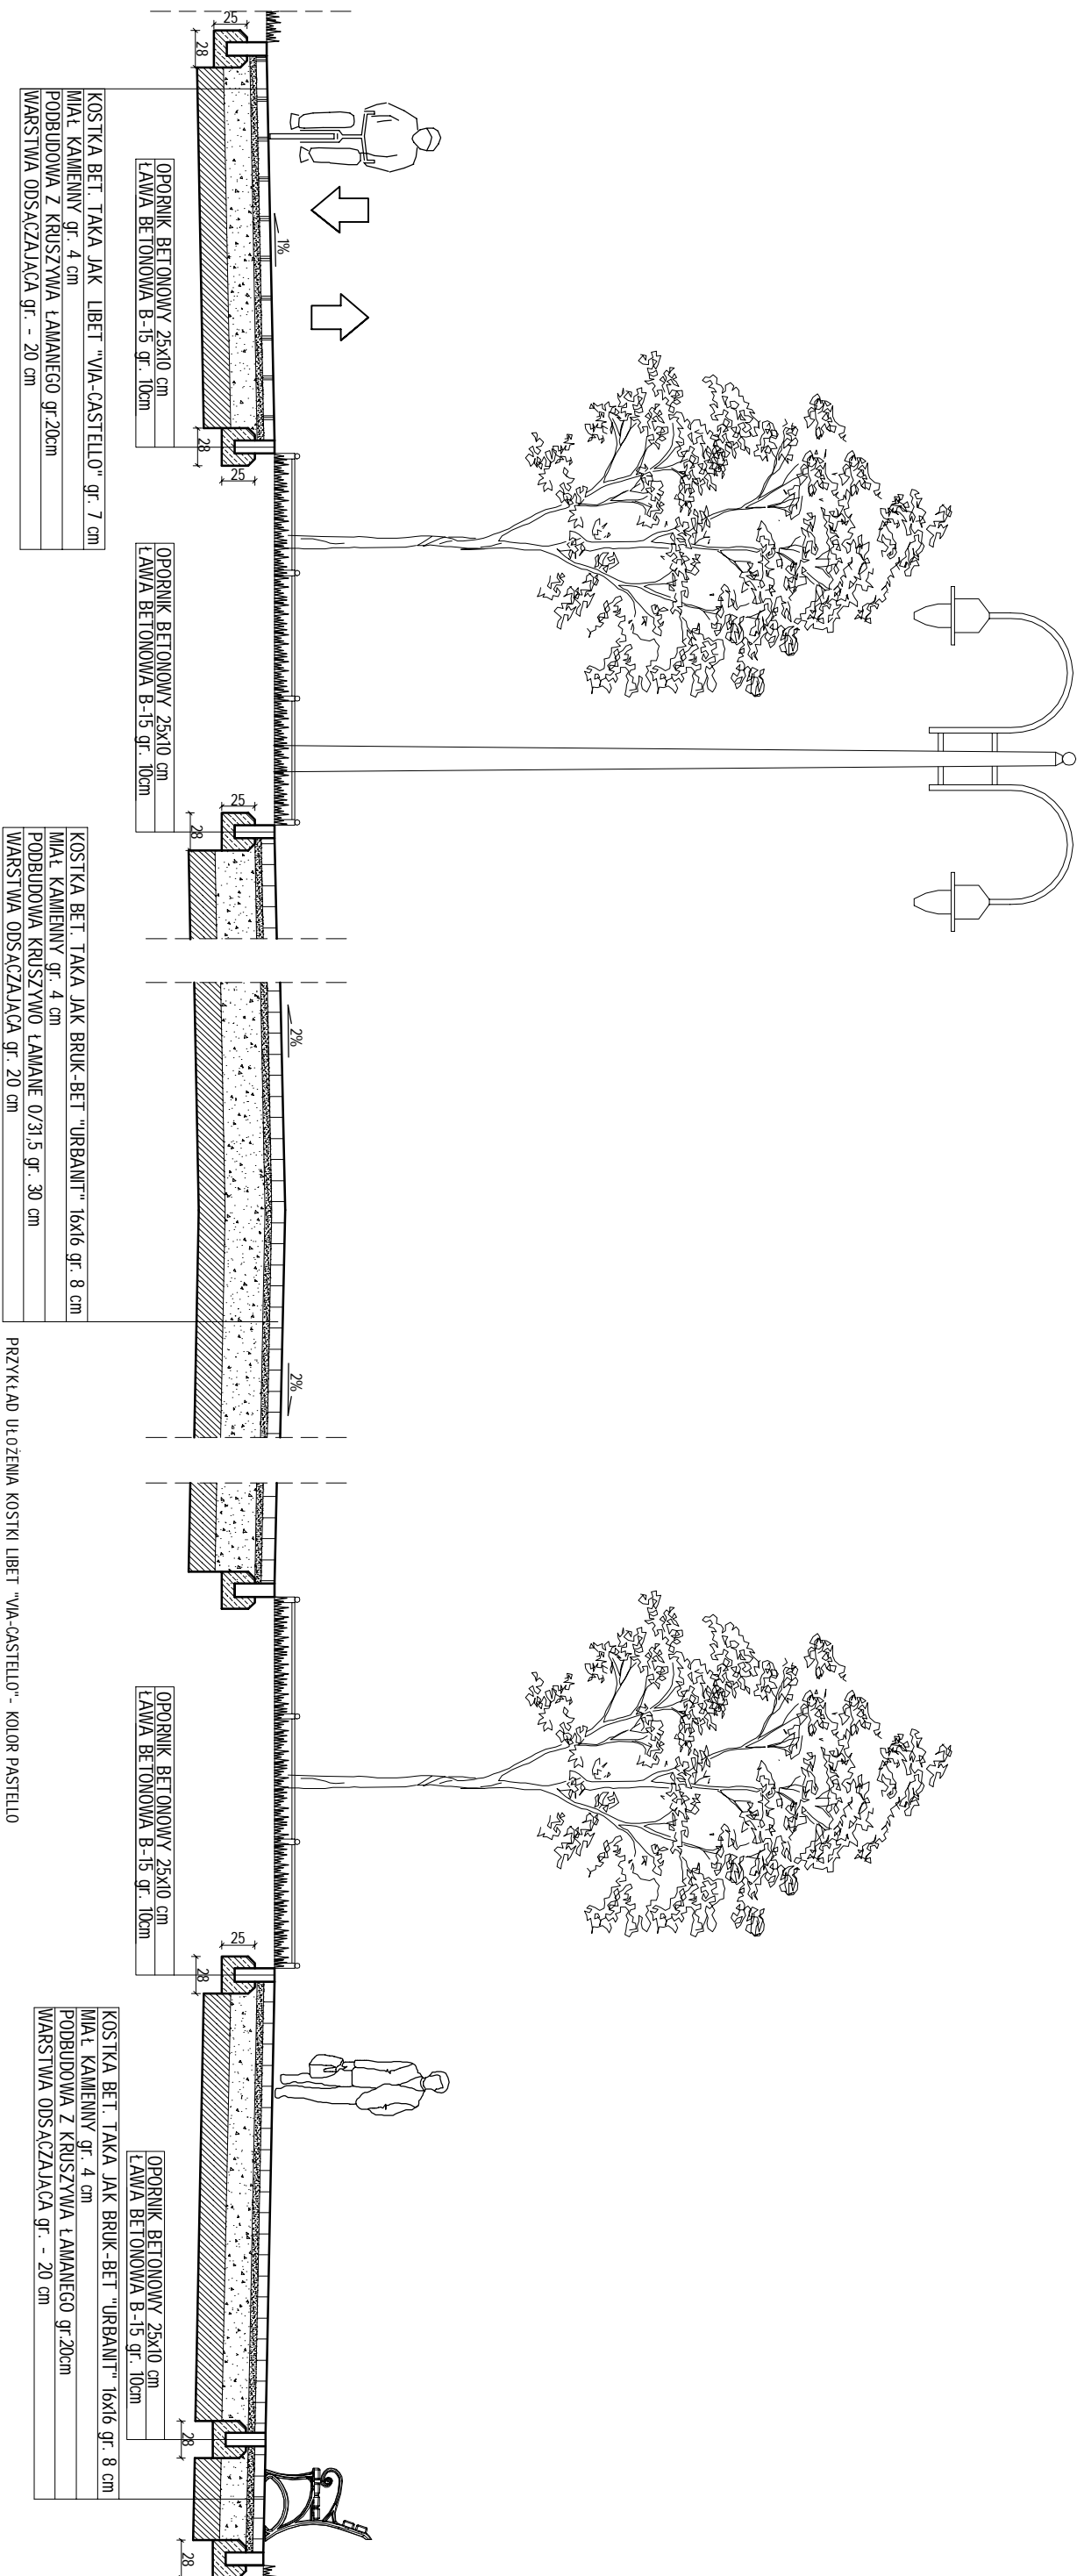

### PRZYKŁAD UŁOŻENIA KOSTKI LIBET "VIA-CASTELLO" - KOLOR PASTELLO

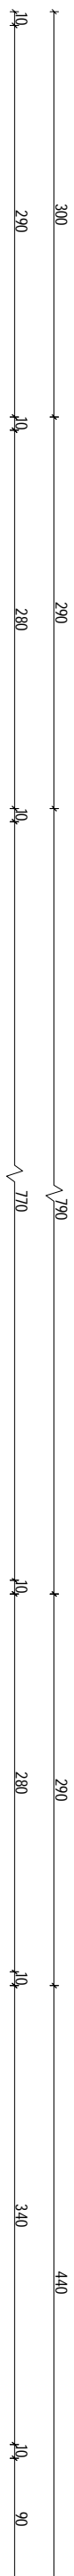

PRZYKŁAD UŁOŻENIA KOSTKI BRUK-BET "URBANT" 16x16 - KOLOR SZARY ANTIC

Obiekt	<p>USŁUGI PROJEKTOWE "BIPROMAR"</p> <p>59-300 LUBIN UL. IWASZKIEWICZA 6</p>			Strona
Inwestor	<p>PAK MIEJSKI</p> <p>GAJNA MIEJSKA LECNICA</p> <p>59-220 LECNICA PLAC SŁOWAŃSKI 8</p>			1:50
Adres budowy	<p>AL. ORŁA BIAŁEGO W LECNICY</p> <p>DZ. NR 740/6, 189, 735, 190/2, 325/2, 323/7, 696 ORBEB STARE MIASTO, OCHOTA</p>			
Wzrost	<p>PRZEBUDOWA AL. ORŁA BIAŁEGO W LECNICY</p>			
Nazwa rysunku	<p>PRZEKROJE KONSTRUKCYJNE F-F</p>			Nr rys.
Projektant i ewent. konsultant	<p>inż. MARCIN ADAMCZAK</p> <p>upr. proj. nr 222/07/DUN specj. konstrukcyjno-budowlana</p>		Podpis	D-4