


PRZEKRÓJ KONSTRUKCYJNY PRZEZ OGRODZENIE TERENÓW ZIELONYCH

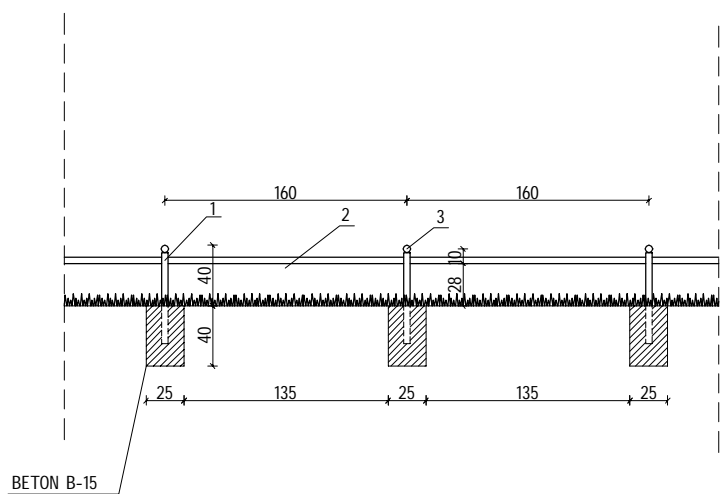

- 1- SŁUPEK STALOWY ϕ 40mm
- 2- PŁASKOWNIK STALOWY 1600x40x5mm
- 3- KULKA STALOWA ϕ 40mm

USŁUGI PROJEKTOWE "BIPROMAR"		
59-300 LUBIN ul. IWASZKIEWICZA 6		
Obiekt	PARK MIEJSKI	Skala 1:50
Inwestor	GMINA MIEJSKA LEGNICA 59-220 LEGNICA PLAC SŁOWIAŃSKI 8	
Adres budowy	AL. ORŁA BIAŁEGO W LEGNICY	
DZ. NR 740/6, 189, 735, 190/2, 325/2, 323/7, 696 OBREB STARE MIASTO, OCHOTA		
Temat	PRZEBUDOWA ALEI ORŁA BIAŁEGO W LEGNICY	
Nazwa rysunku	OGRODZENIE TERENÓW ZIELONYCH - KONSTRUKCJA	Nr rys.
Projektant branża konstrukcyjna: inż. MARCIN ADAMCZAK		D-6
Podpis		