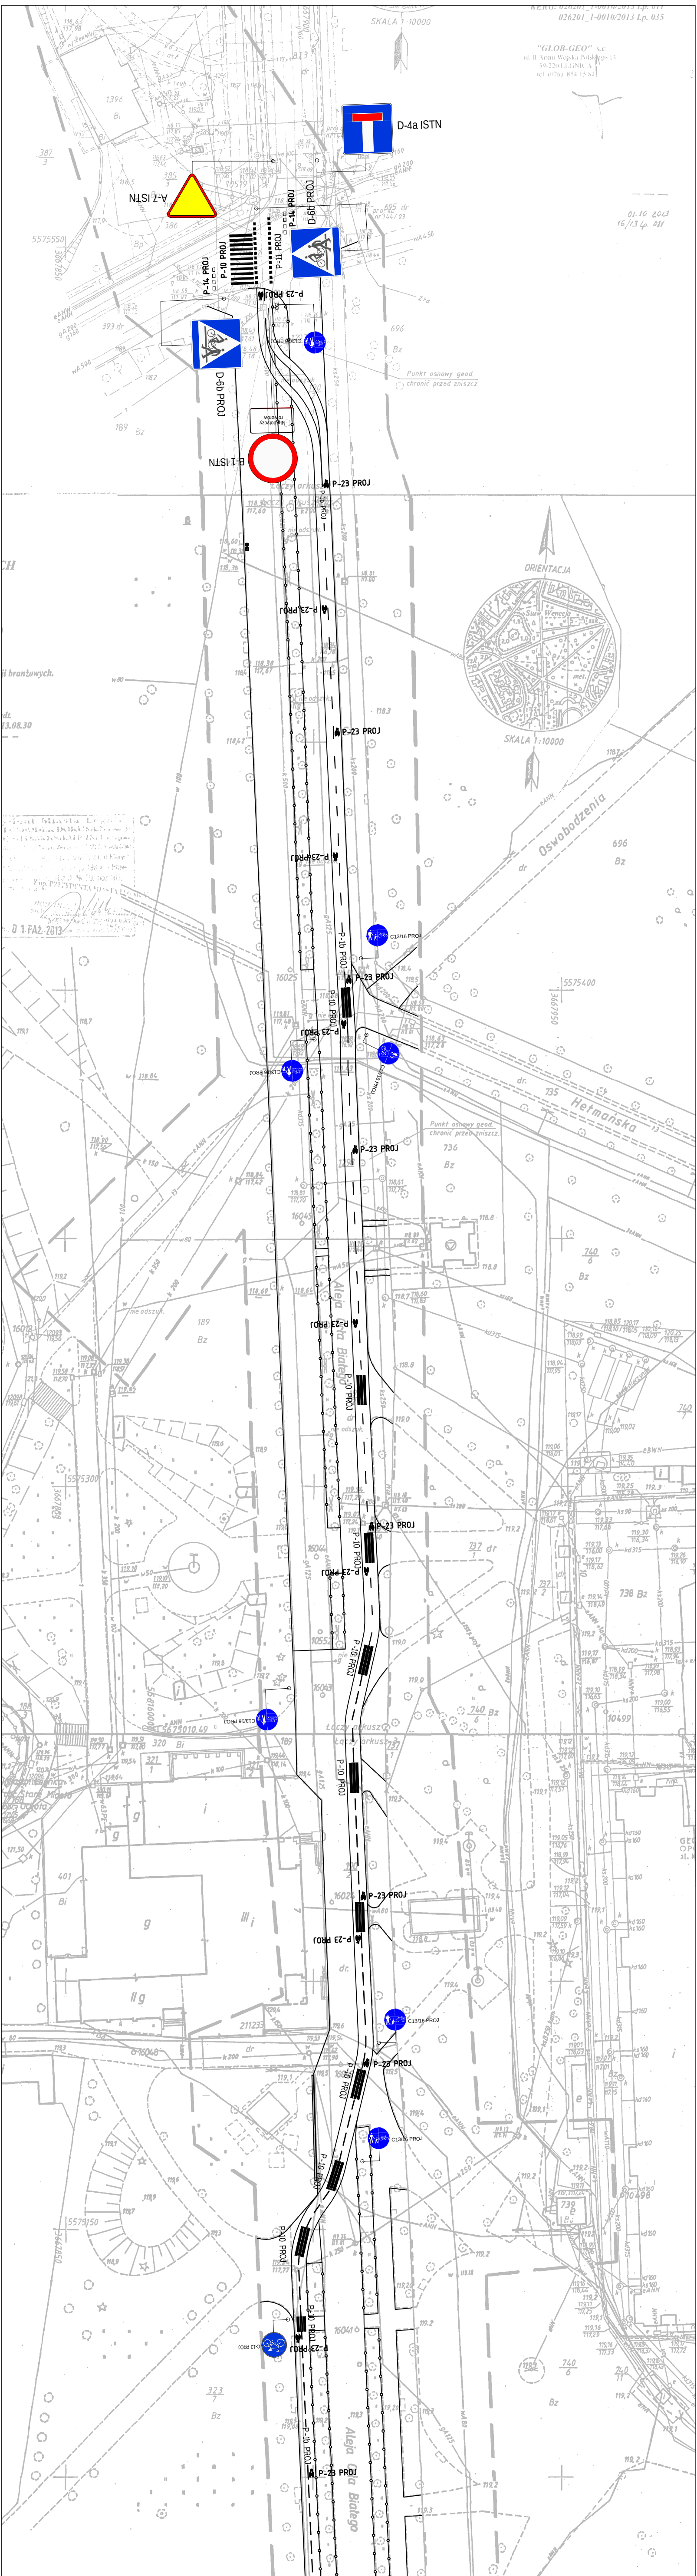

026201_1-0010/2013 Lp. 035
SKALA 1:10000
"GLOB-GEO" s.c.
ul. II Armii Wojska Polskiego 13
59-220 LEGNICA
tel. (076) 854 15 81
01.10.2013
16/13 Lp. 011
D-4a ISTN
A-7 ISTN
D-6b PROJ
P-14 PROJ
P-10 PROJ
P-11 PROJ
P-23 PROJ
B-1 ISTN
P-1b PROJ
P-22 PROJ
C-13/16 PROJ
P-13 PROJ
Punkt osnowy geod. chronić przed zniszcz.
ORIENTACJA
SKALA 1:10000
Oswobodzenia
Hermańska
Aleja Piotra Białego
Łączy arkusz
696 Bz
735
736 Bz
738 Bz
740 Bz
16025
16044
16045
10499
10498
5575400
5575300
5575550

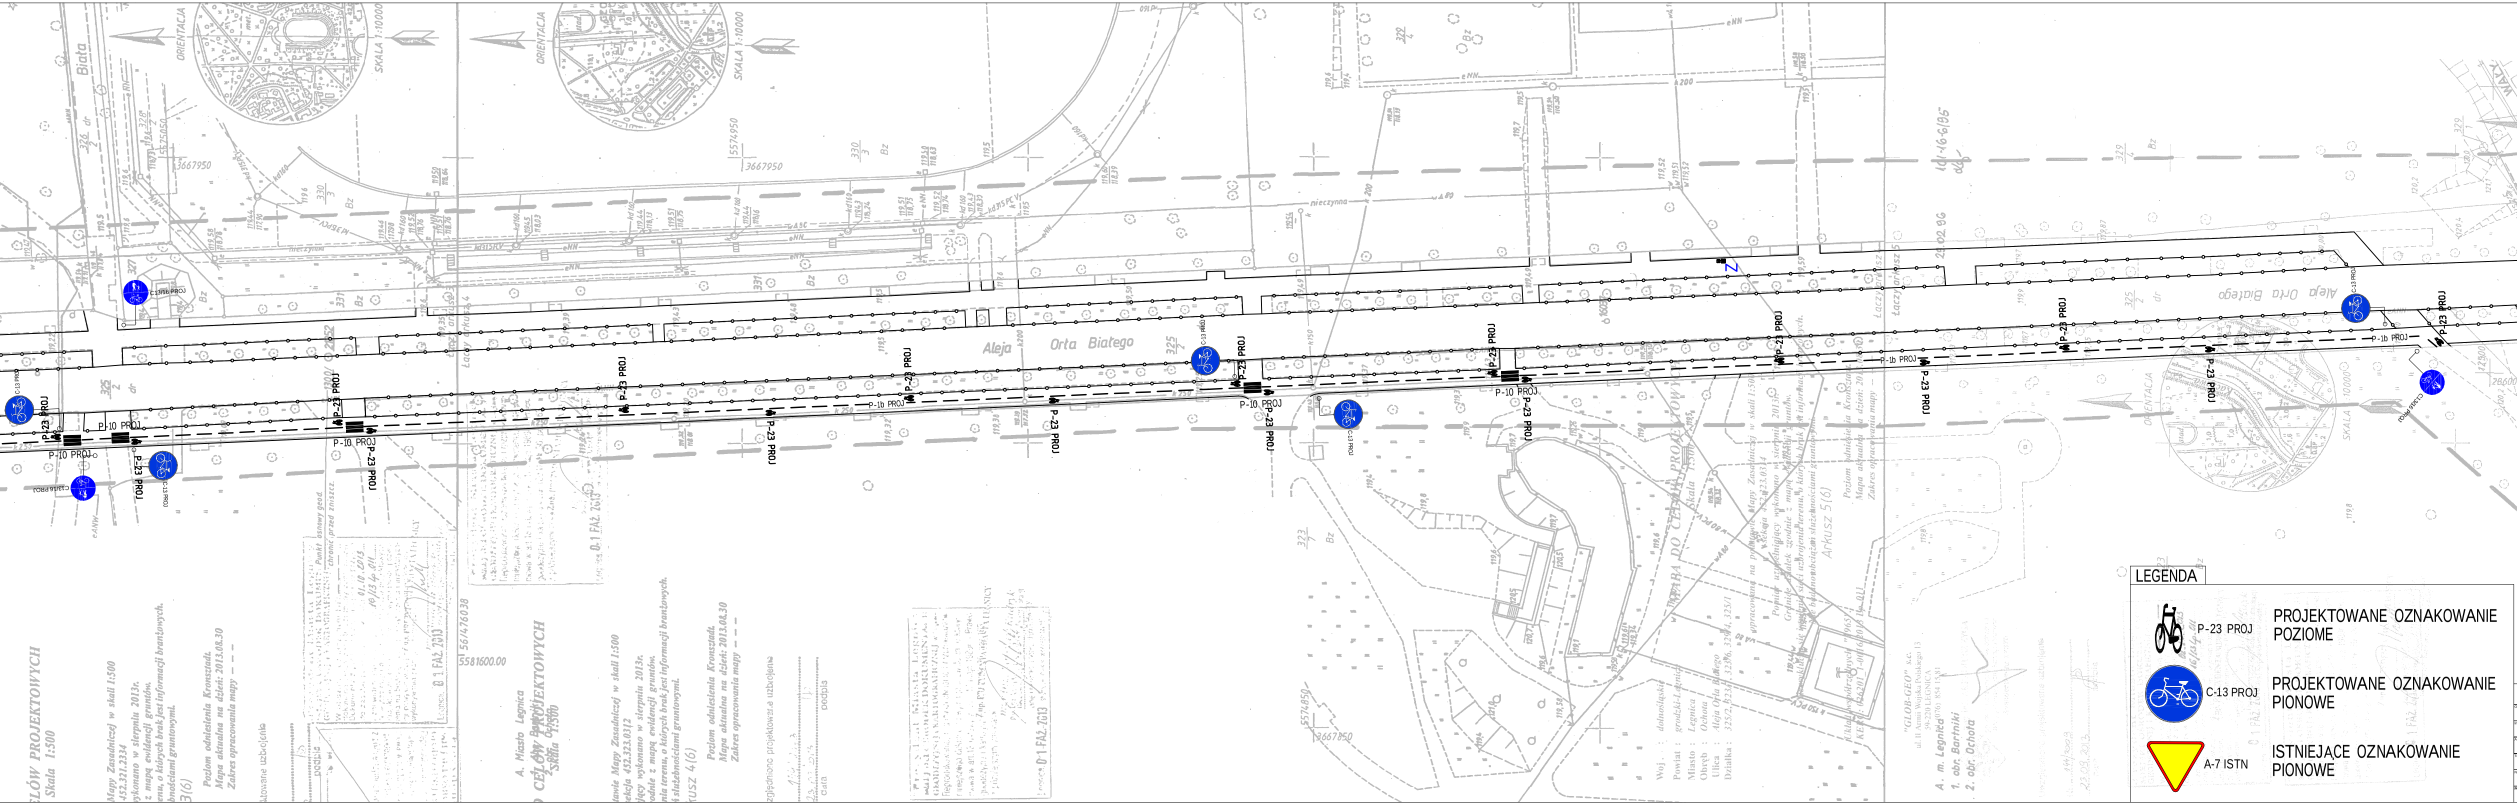
Aleja Orła Białego
P-23 PROJ
P-10 PROJ
P-1b PROJ
C-13 PROJ
MAPA DO CELÓW PROJEKTOWYCH
Skala 1:500
ORIENTACJA
SKALA 1:10000
Biała
A. m. Legnica
1. obr. Bartniki
2. obr. Ochota
Łączy arkusz 4
Łączy arkusz 5

LEGENDA

	P-23 PROJ	PROJEKTOWANE OZNAKOWANIE POZIOME
	C-13 PROJ	PROJEKTOWANE OZNAKOWANIE PIONOWE
	A-7 ISTN	ISTNIEJĄCE OZNAKOWANIE PIONOWE

USŁUGI PROJEKTOWE "BIPROMAR"
59-300 LUBIN ul. IWASZKIEWICZA 6

Obiekt PARK MIEJSKI	Skala 1:500
Inwestor GMINA MIEJSKA LEGNICA 59-220 LEGNICA PLAC SŁOWIAŃSKI 8	
Adres budowy AL. ORŁA BIAŁEGO W LEGNICY DZ. NR 740/6, 189, 735, 190/2, 325/2 OBRĘB STARE MIASTO, OCHOTA	
Temat PRZEBUDOWA ALEI ORŁA BIAŁEGO W LEGNICY	
Nazwa rysunku DOCELOWA ORGANIZACJA RUCHU	Nr rys. OR-
Projektant branża konstrukcyjna: inż. MARCIN ADAMCZAK upr. proj. nr 222/01/DUW specj. konstrukcyjno-budowlana	Podpis