


LEGENDA:

	PROJEKTOWANE OZNAKOWANIE POZIOME
	PROJEKTOWANE OZNAKOWANIE PIONOWE
	ISTNIEJĄCE OZNAKOWANIE POZIOME
	ISTNIEJĄCE OZNAKOWANIE PIONOWE
	ISTNIEJĄCE OZNAKOWANIE DO LIKWIDACJI / ZASŁONIĘCIA
	ISTNIEJĄCE OZNAKOWANIE DO PRZENIESIENIA
	PROJEKTOWANE URZĄDZENIA BRD

URZĄD MIASTO LEGNICA
Wydział Zarządzania Ruchem Drogowym
Załącznik graficzny stanowi integralną część
zatwierdzenia nr 2041C-12012.021
z dnia 2021-11-17, projektu organizacji ruchu

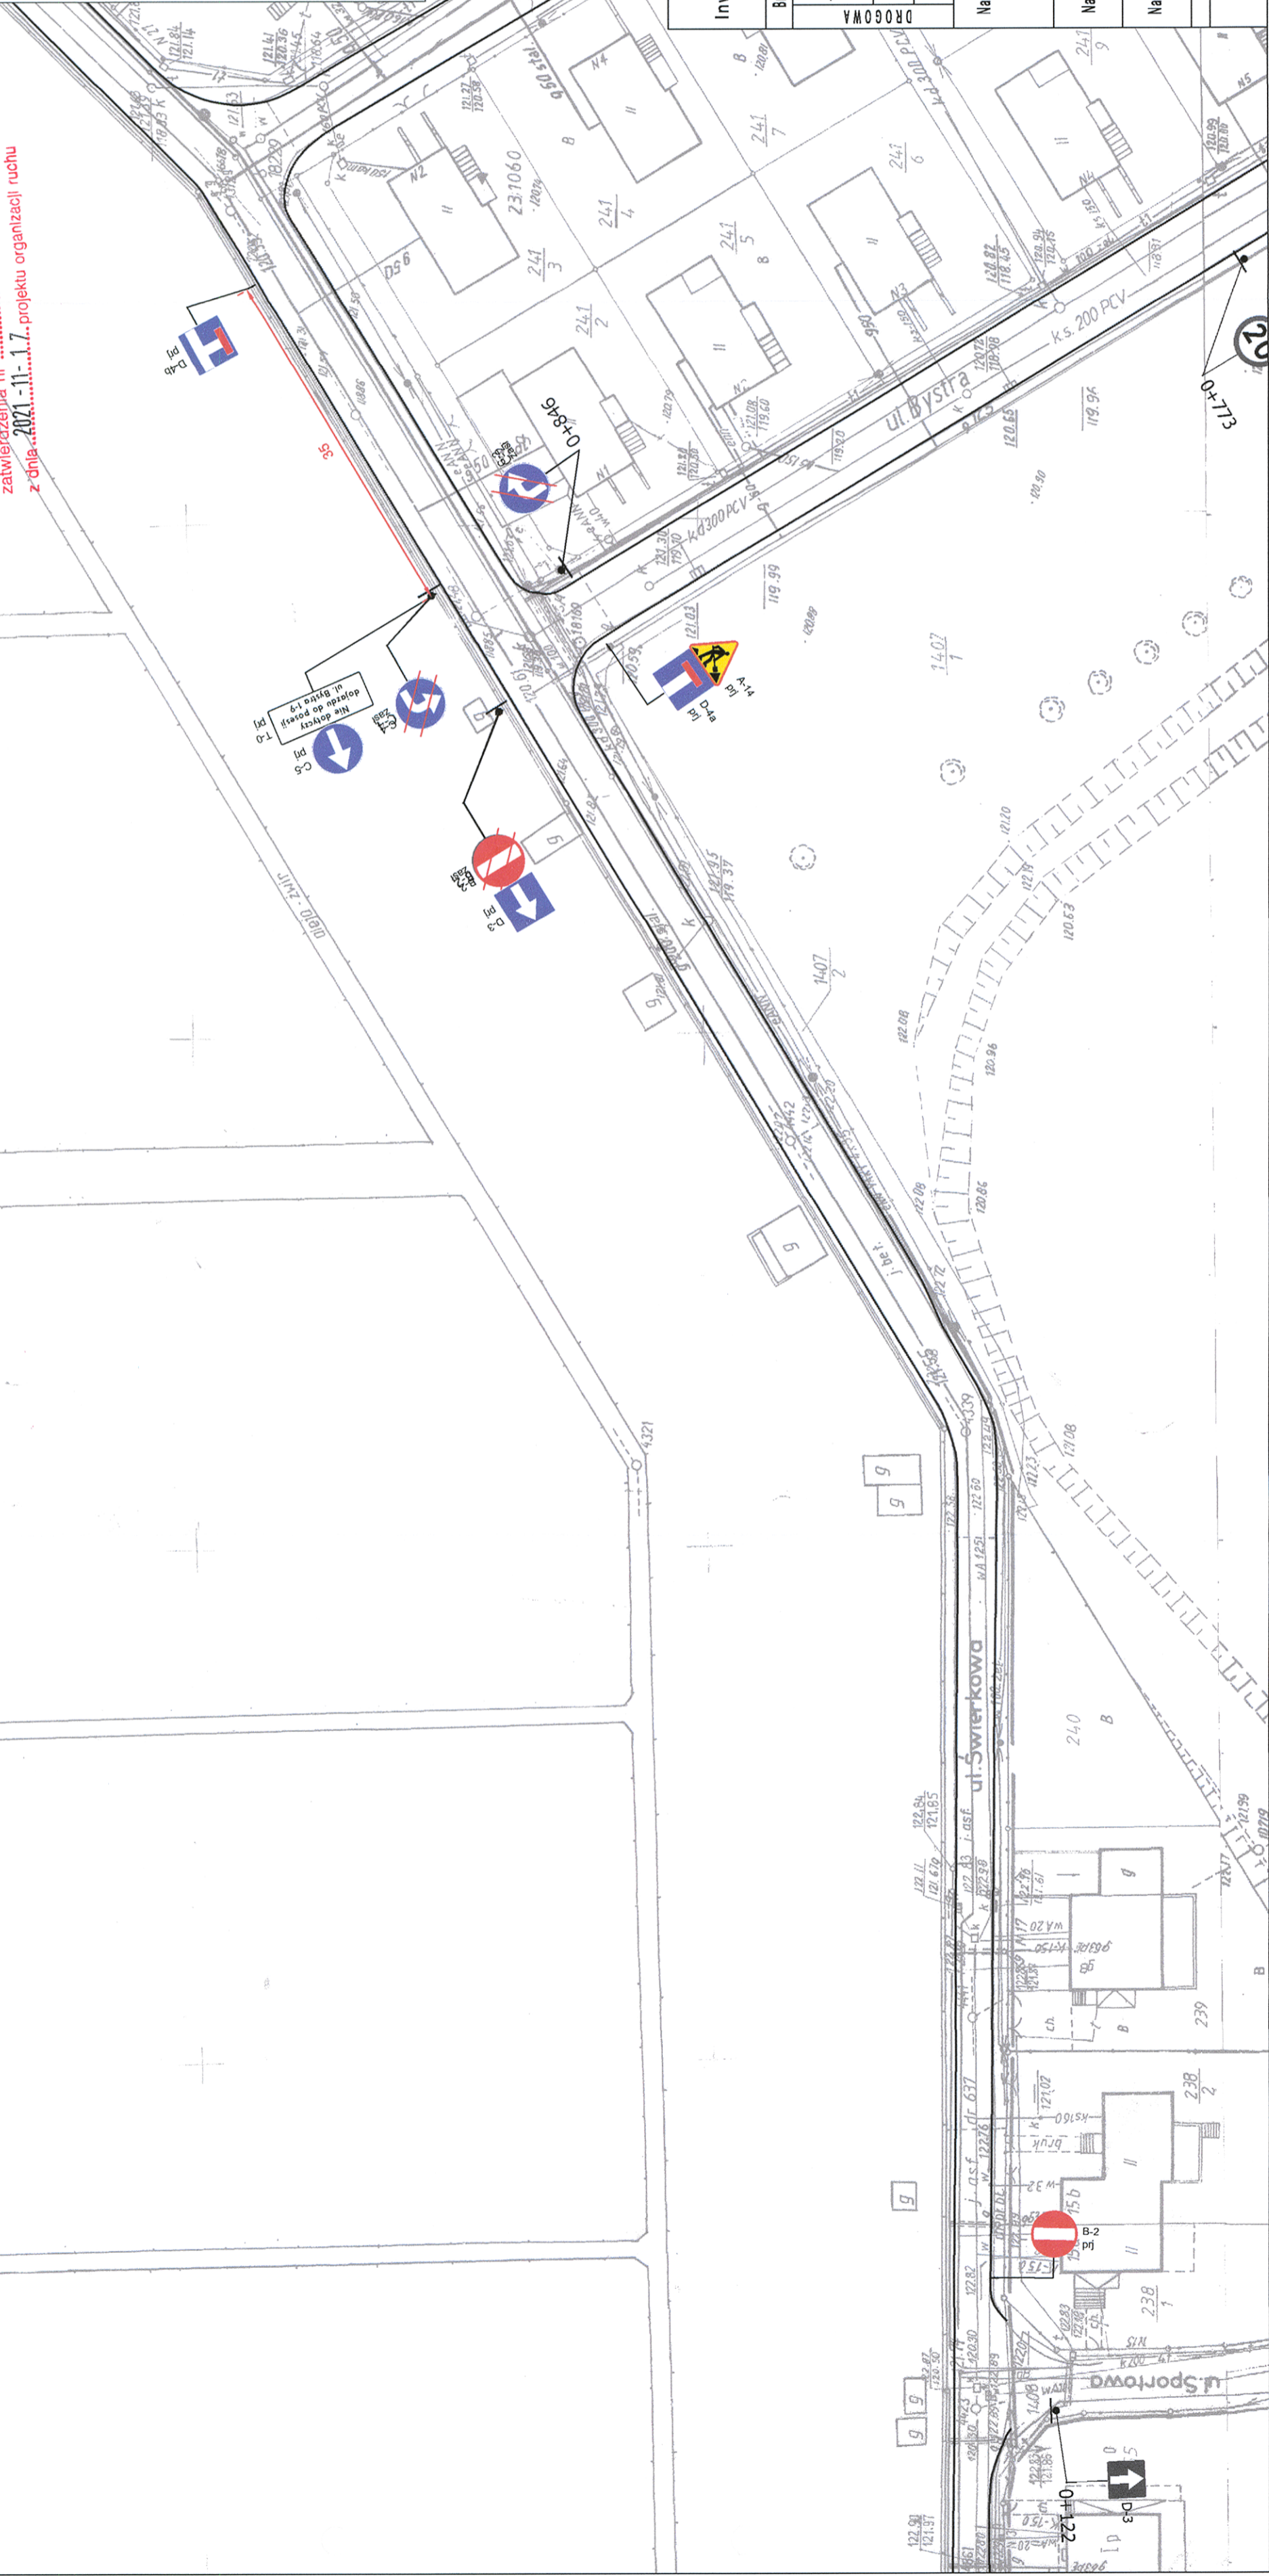

Investor	Gmina Legnica Plac Słowiański 8 59-220 Legnica	
Branze	Zespół projektowy	Podpis
Projektant	inż. Sebastian Głowiak	
Asystent		
Opracował		
Sprawdził		

Nazwa zadania	Budowa Zbiorczej Drogi Południowej w Legnicy - Etap III od al. Rzeczypospolitej do ul. Sikorskiego	
Nazwa opracowania	Projekt czasowej organizacji ruchu <i>Opracowanie 02</i>	
Nazwa rysunku	Czasowa organizacja ruchu ul. Bystra	
Skala	Data	Nr rys.
1:500	10.2021	P-005/2021
		04