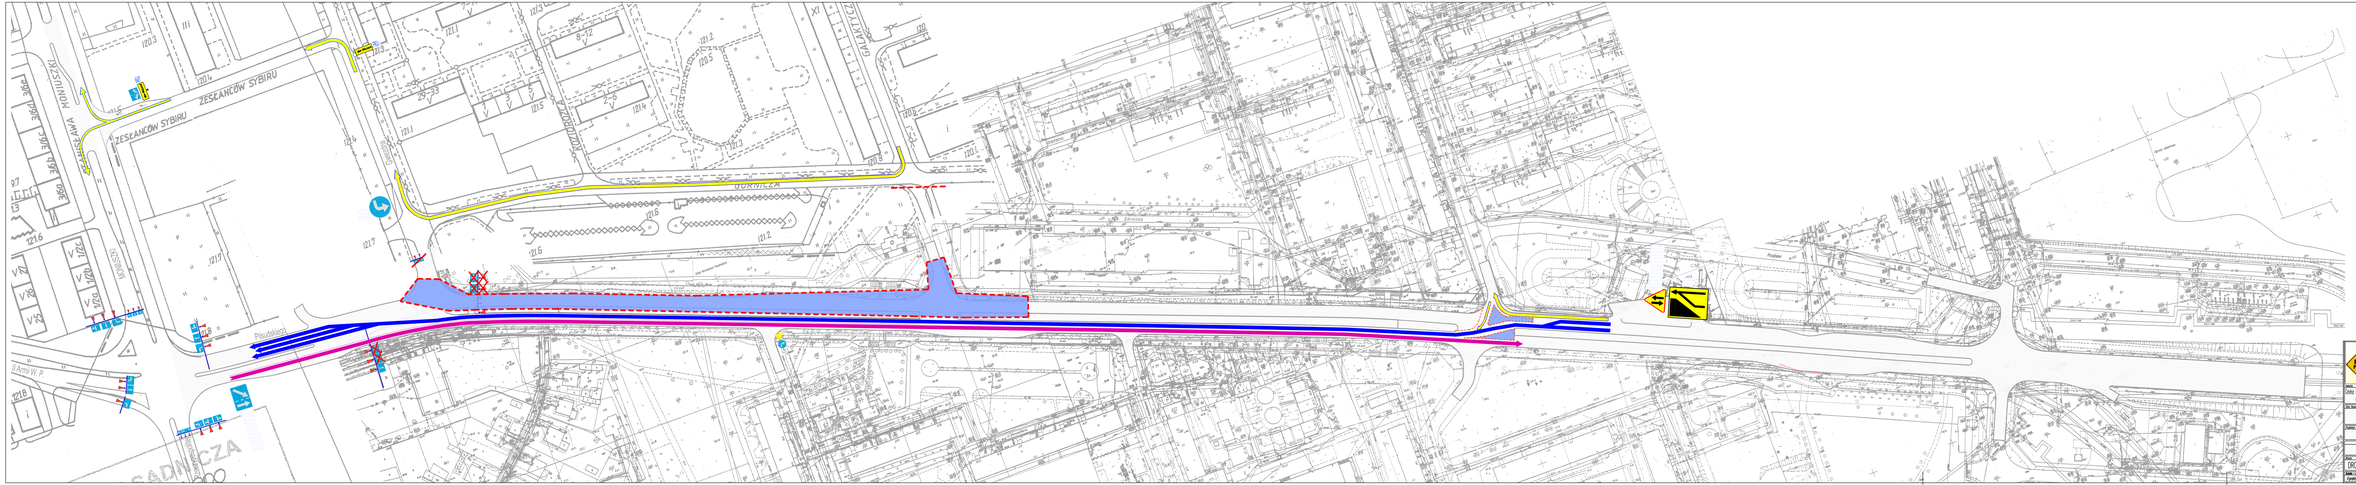

BRD PROJEKT
Piotr Kalarus
BIURO REALIZACJI TRASY EUROPA

ul. Wrocławska 2, 59-220 Legnica
tel. 76 858 70 70
fax. 76 858 70 71
email: biuro@brdprojekt.com
www.brdprojekt.com

Zakład Usług Inżynierskich w Legnicy
ul. Wrocławska 2, 59-220 Legnica

Przebudowa zatoki autobusowych wraz z wymianą nawierzchni jezdni w ciągu ul. Piłsudskiego i ul. Skarżińskiego w Legnicy


SCHEMAT ORGANIZACJI RUCHU NA CZAS BUDOWY
ETAP 1D

Nazwisko	Podpis	Data	Nazwisko	Podpis	Data
Inż. Piotr Kalarus		2016/05/06			


