


Regały S1 - S2 - 1 - 2 - 3 - 4 - 5 - 6 - S3 - S4 - 7 zestawu "A" posiadają głębokość 2 x półka 350 mm.  
 Pozostałe regały zestawu "A" i "B" posiadają głębokość 2 x półka 300 mm.

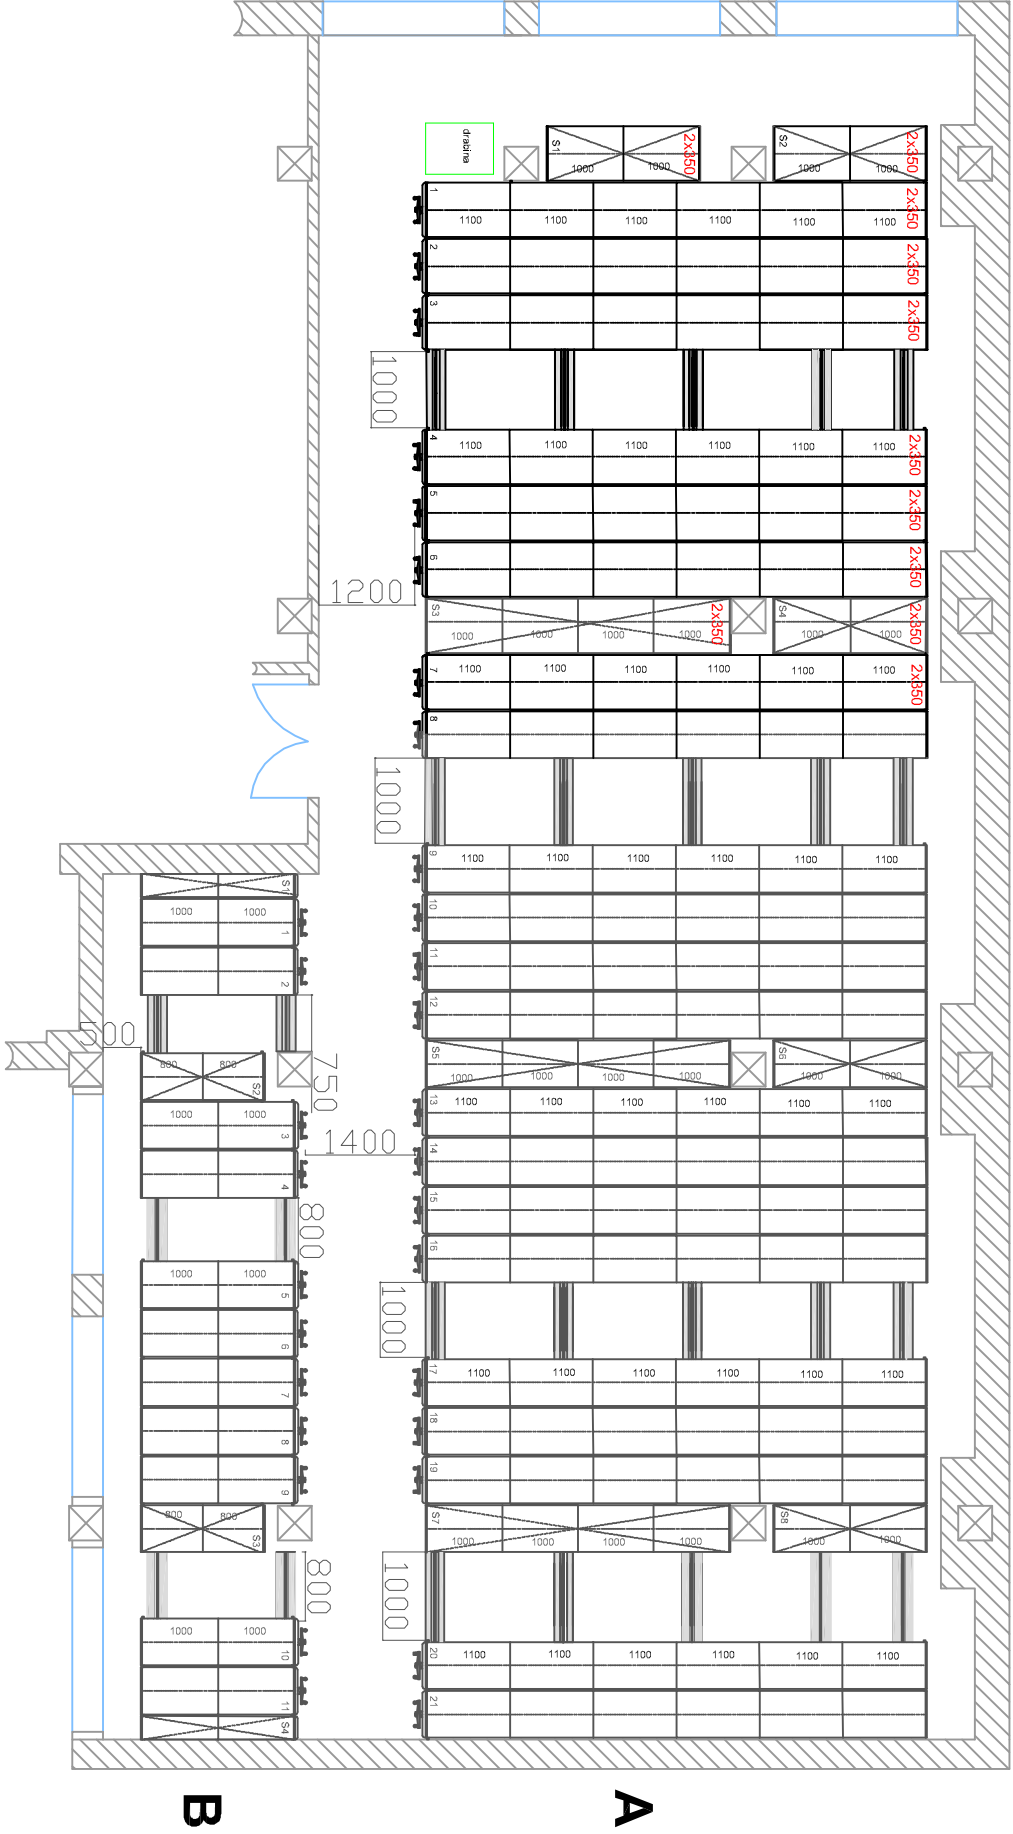

Regały przesuwane mechanicznie  
 rys. z dnia 04.06.13.  
 Pojemność regałów G=2x350 mm.  
 = 1,011,6 mb. + dach;  
 pojemność regałów G=2x300 mm.  
 = 2,632,0 mb. + dach.