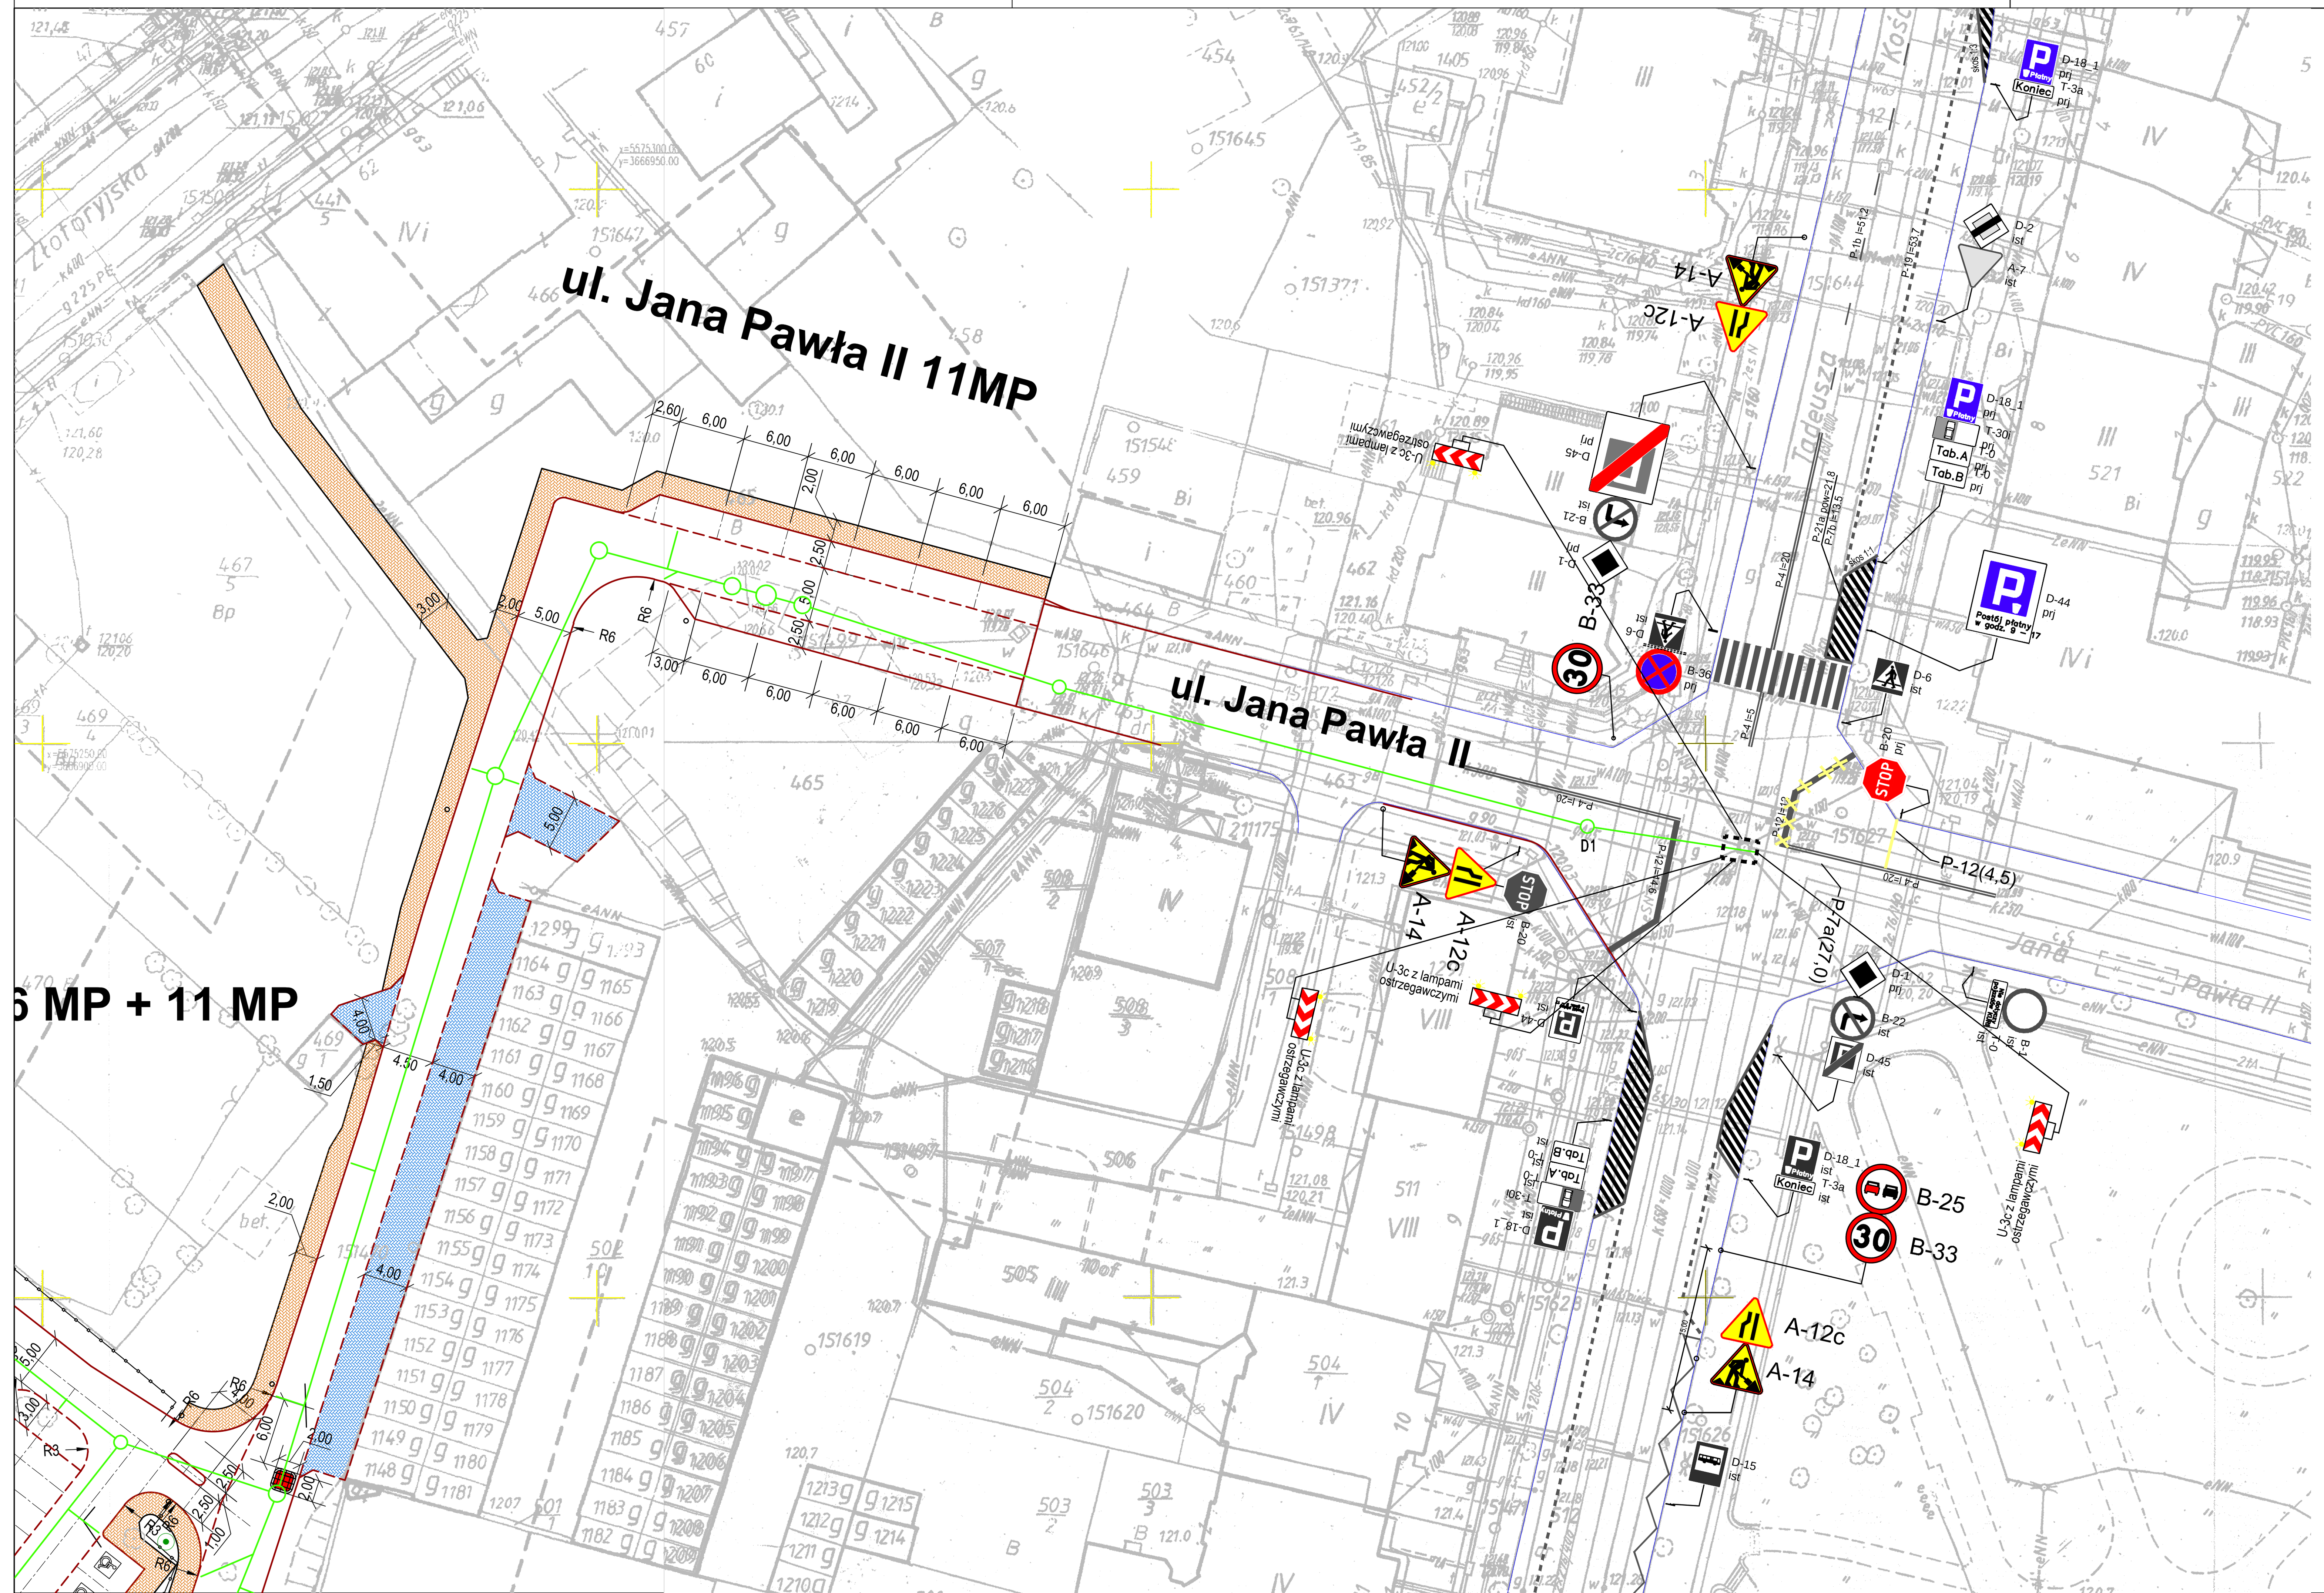

LEGENDA:

A-7 istn.	ISTNIEJĄCE OZNAKOWANIE PIONOWE
D-18	PROJEKTOWANE OZNAKOWANIE PIONOWE
P-6B 6	PROJEKTOWANE OZNAKOWANIE POZIOME
P-13 istn.	ISTNIEJĄCE OZNAKOWANIE POZIOME

PRACOWNIA PROJEKTOWA BARTŁOMIEJ DYNOWSKI
59-220 Legnica,
ul.Batalionu Parasol 8/4
tel/fax 76/ 819 72 75 tel. 790 456 770

obiekt:	Budowa drogi gminnej łączącej ulice Generała Władysława Andersa i ulice Jana Pawła II		
adres inwestycji:	Legnica		
inwestor:	GMINA LEGNICA Pl. Słowiański 8 59-220 Legnica		
projektant:	mgr inż. Bartłomiej Dynowski nr uprawnień 50/DOŚ/08		
sprawdzający:			
temat rysunku:	ORGANIZACJA RUCHU ETAP II	branża:	organizacja ruchu
data: 10.2013	stadium: PB	skala: 1:500	nr rysunku: 02/0